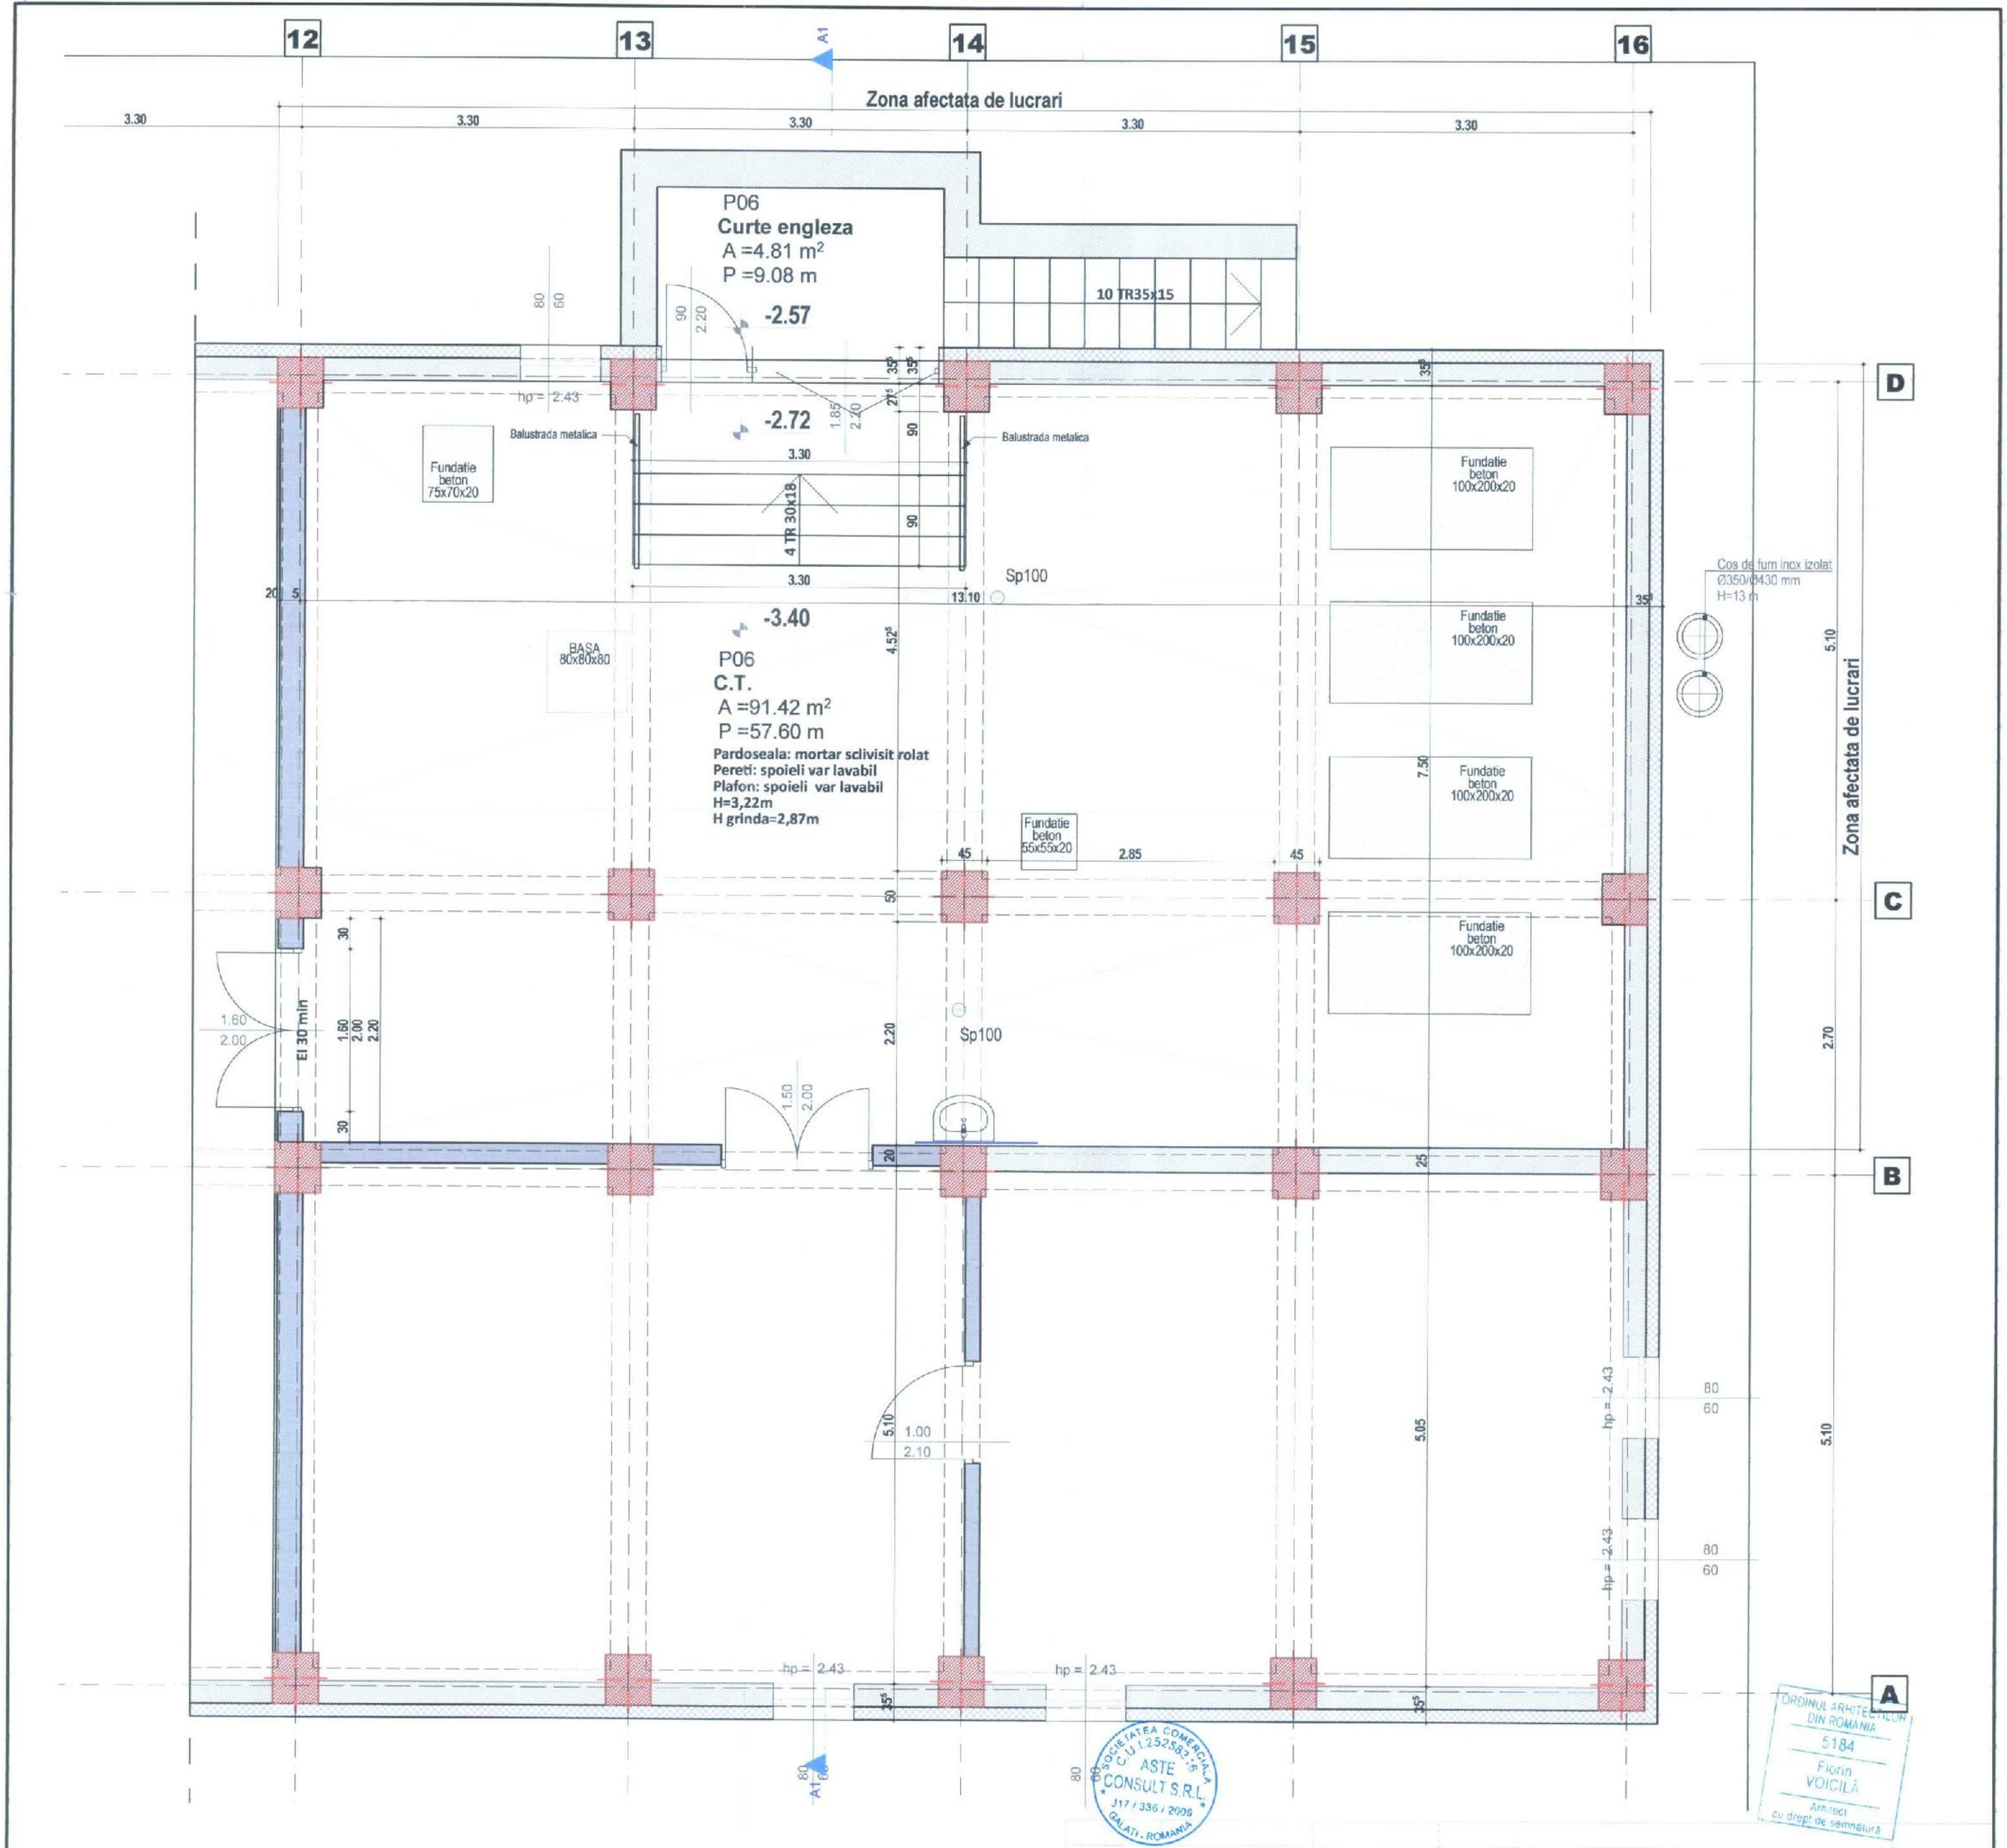

ORDINUL ARHITECȚILOR DIN ROMÂNIA
5184
Florin VOICILĂ
Arhitect
cu drept de semnătură

SOCIETATEA COMERCIALĂ ASTE CONSULT S.R.L.
C.U. 12525832
J17 / 336 / 2009
GALAȚI - ROMANIA

VERIFICATOR/ EXPERT	NUME	SEMNATURA	CERINTA

PROIECTANT GENERAL	S.C. ASTE CONSULT S.R.L.	BENEFICIAR: SPITALUL GENERAL CF GALAȚI SECȚIA EXTERIOARA CU PATURI CF BUZĂU	PR. NR.: 3/2021 41/2021
PROIECTANT SPECIALITATE - ARHITECTURĂ	EUMETRIA S.R.L.	TITLUL PROIECT: AMENAJARE CENTRALA TERMICĂ (TRANSFORMARE PUNCT TERMIC ÎN CENTRALA TERMICĂ) LA SECȚIA EXTERIOARĂ CU PATURI CF BUZĂU Amplasament: B-dul Republicii, nr.8-12, mun. Buzău, jud. Buzău	FAZA: D.A.L.I.
TITLUL PLANSEI: PLAN DEMISOL - PROPUNERE			PL.A4

SPECIFICATIE	NUME	SEMNATURA	SCARA:
SEF PROIECT	ING. O. DARIE		1:50
PROIECTAT	ARH. F. VOICILĂ		DATA: SEPT. 2021
DESENAT	ARH. F. VOICILĂ		