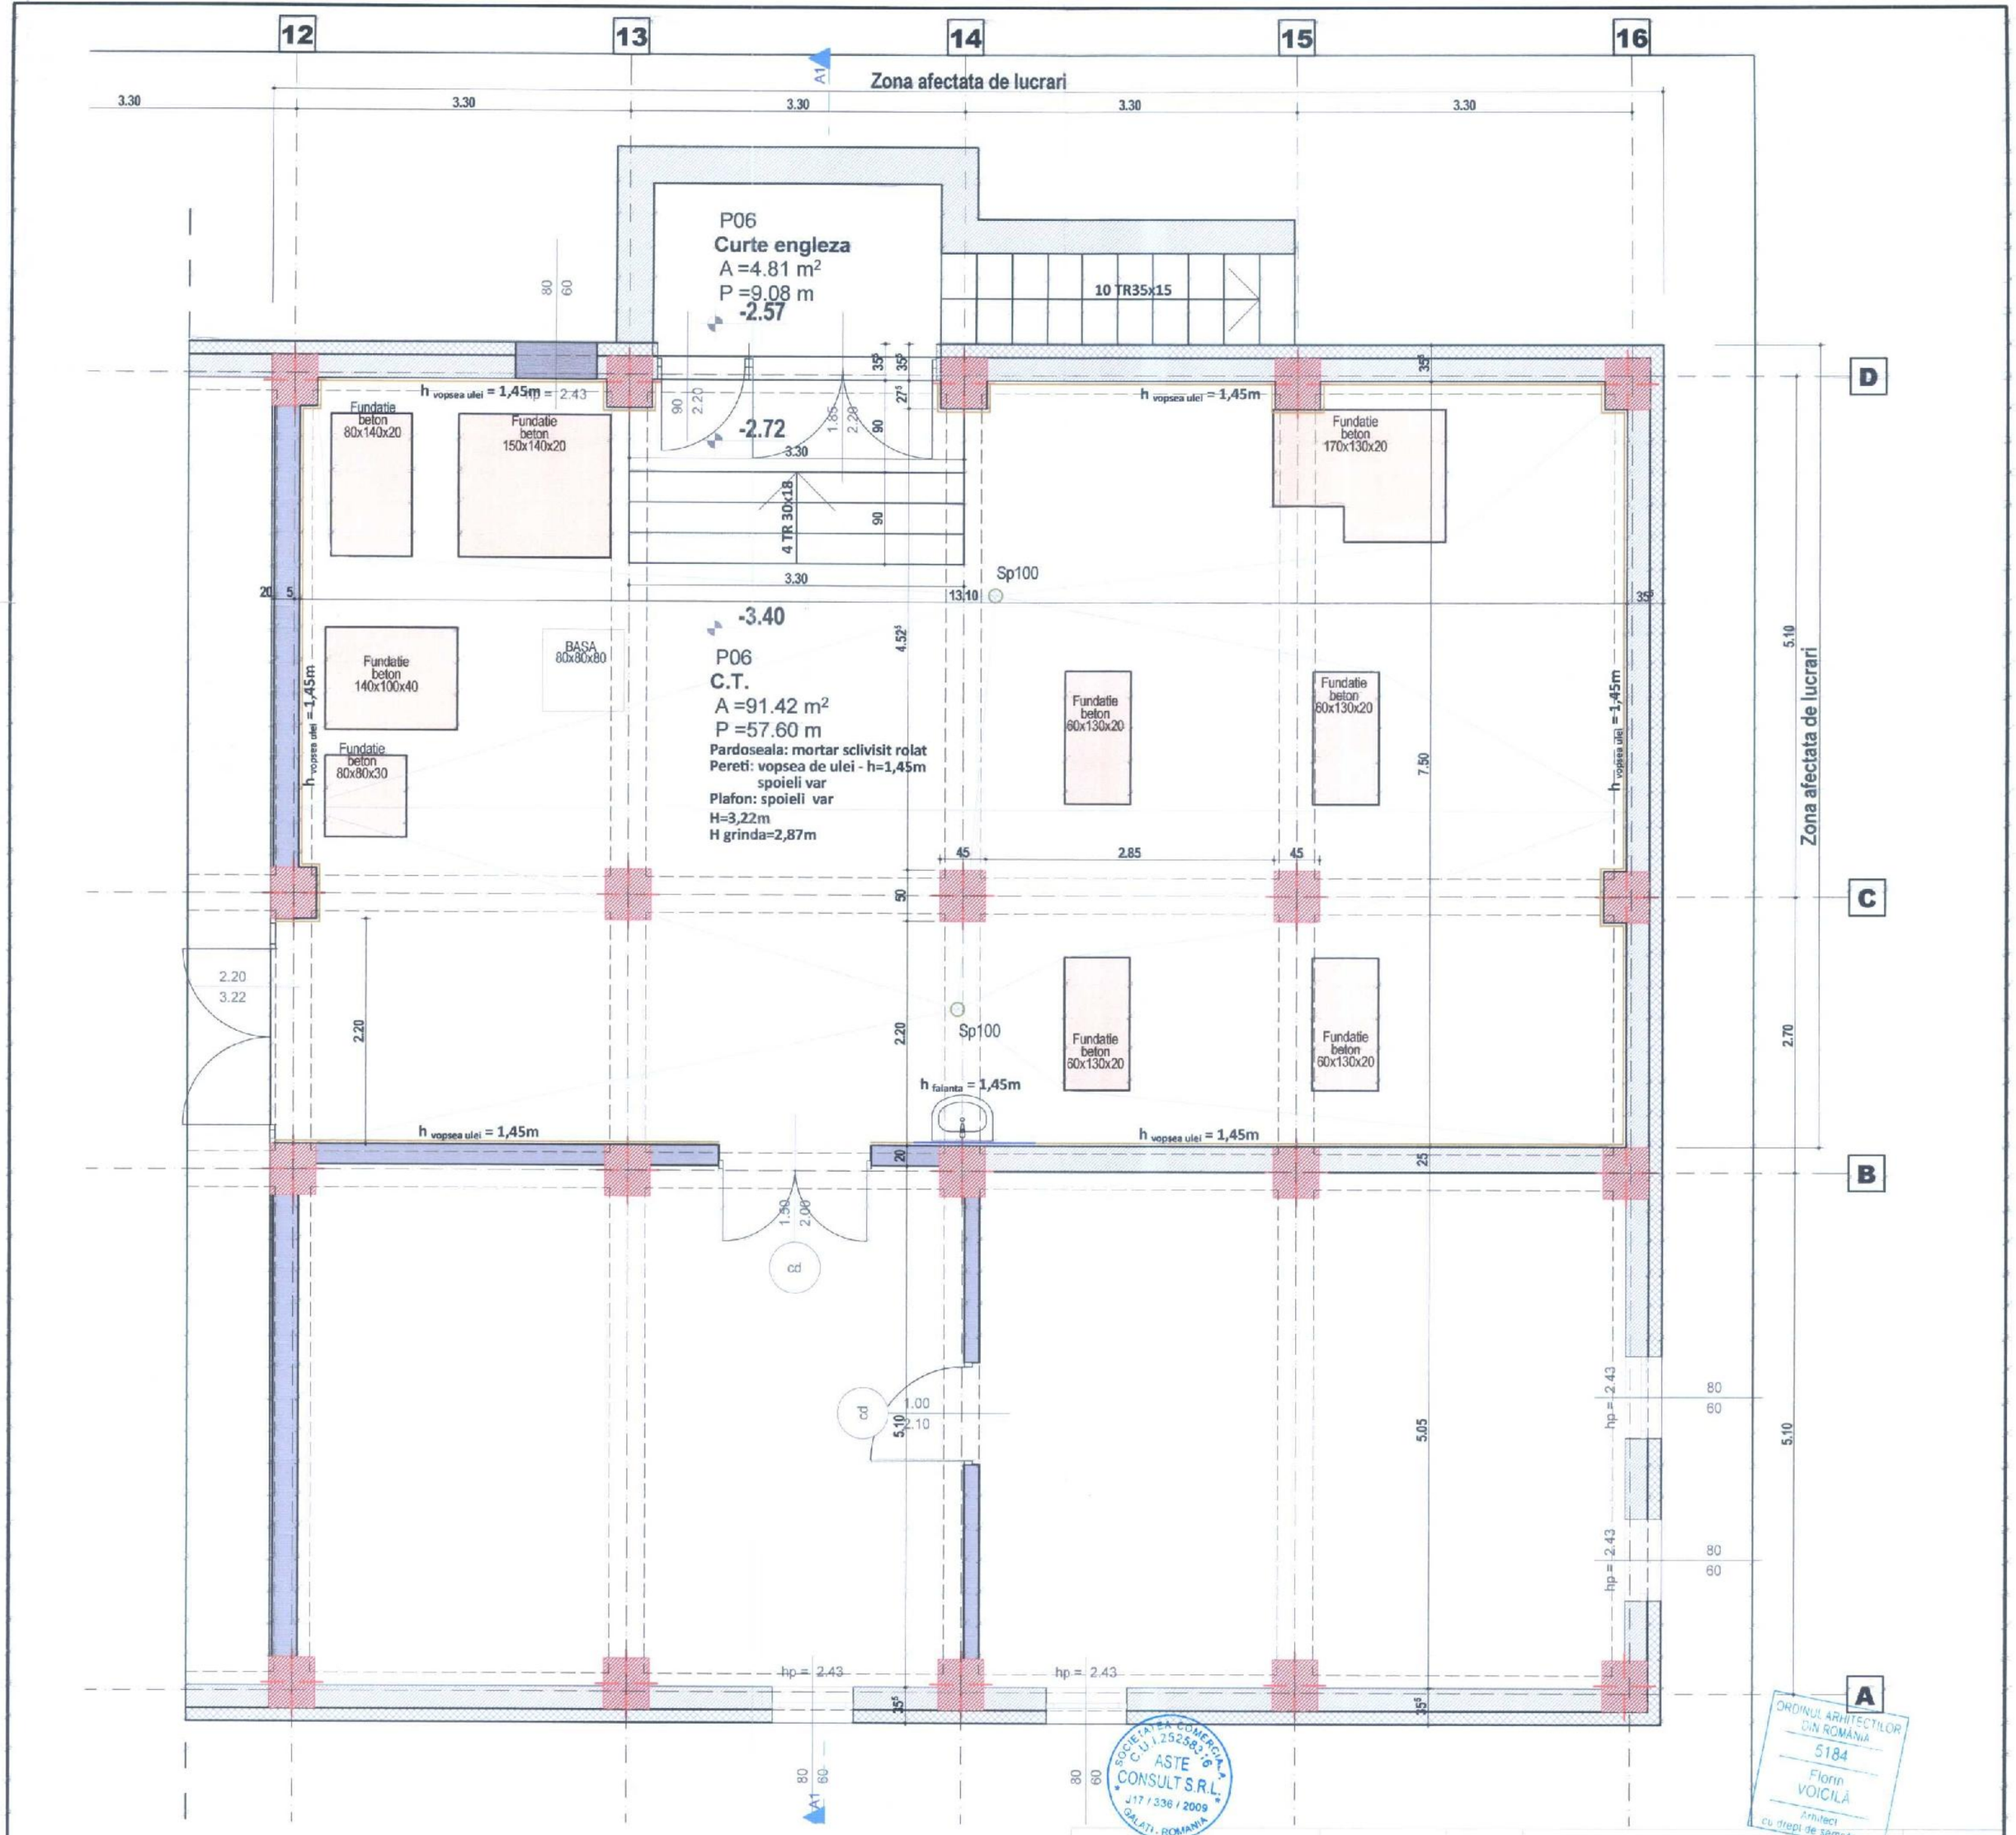

VERIFICATOR\ EXPERT	NUME	SEMNATURA	CERINTA
PROIECTANT GENERAL	S.C. ASTE CONSULT S.R.L.		
PROIECTANT SPECIALITATE - ARHITECTURĂ	EUMETRIA S.R.L.		
SPECIFICATIE	NUME	SEMNATURA	SCARA: 1:50
SEF PROIECT	ING. O. DARIE		
PROIECTAT	ARH. F. VOICILĂ		DATA: SEPT. 2021
DESENAT	ARH. F. VOICILĂ		

BENEFICIAR: SPITALUL GENERAL CF GALAŢI
SECŢIA EXTERIOARA CU PATURI CF BUZĂU

TITLUL PROIECT:
AMENAJARE CENTRALA TERMICĂ (TRANSFORMARE PUNCT TERMIC ÎN CENTRALA TERMICĂ) LA SECŢIA EXTERIOARĂ CU PATURI CF BUZĂU
Amplasament: B-dul Republicii, nr.8-12, mun. Buzău, jud. Buzău

TITLUL PLANSEI:
PLAN DEMISOL - RELEVEU

PR. NR.: 3/2021 41/2021

FAZA: D.A.L.I.

PL.AR4

SOCIETATEA COMERCIALA ASTE CONSULT S.R.L. C.U.I. 25258316 J17/336/2009 GALATI - ROMANIA

ORDINUL ARHITECTILOR DIN ROMANIA 5184 Florin VOICILĂ Arhitect cu drept de semnătură