


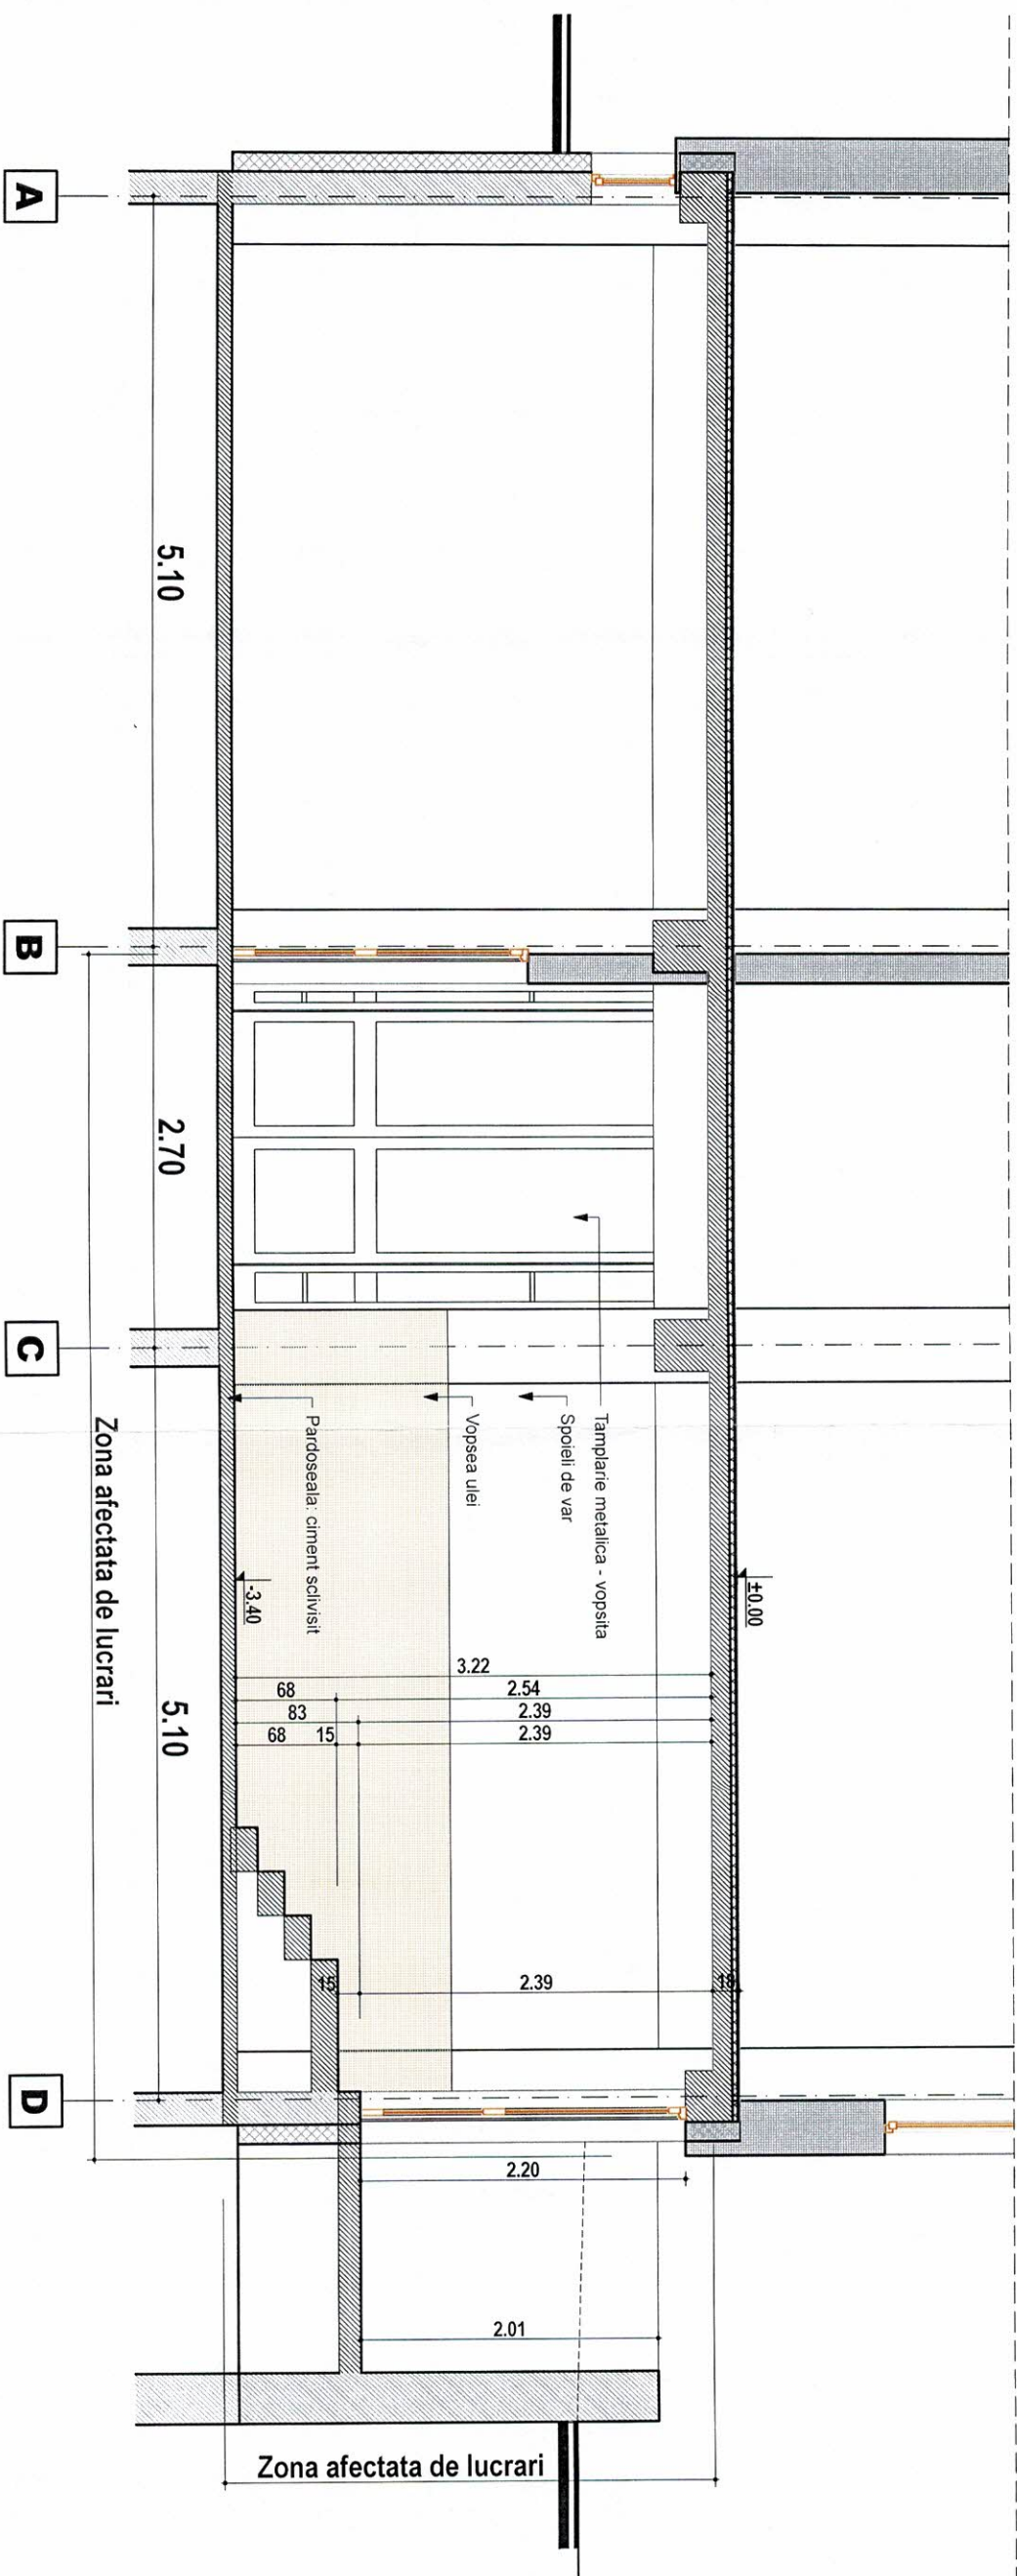

VERIFICATOR	NUME	SEMNATURA	CERINTA	BENEFICIAR	PR. NR.
VERIFICATOR	NUME	SEMNATURA	CERINTA	BENEFICIAR: SPITALUL GENERAL CF GALATI	PR. NR.: 3/2021
PROIECTANT GENERAL	NUME	SEMNATURA	CERINTA	SECTIA EXTERIOARA CU PATURI CF BUZAU	41/2021
PROIECTANT SPECIALIZAT: ARHITECTURA	NUME	SEMNATURA	CERINTA	TITLUL PROIECT: AMENAJARE CENTRALA TERMICA (TRANSFORMARE PUNCT TERMIC IN CENTRALA TERMICA) LA SECTIA EXTERIOARA CU PATURI CF BUZAU	FAZA: D.A.L.L.
SPECIFICATIE	NUME	SEMNATURA	SCARA: 1:50	TITLUL PLANSEI: SECTIUNE AI - RELEVU	PL.ARS5
SEF PROIECT	ING. O. DARIE	SEMNATURA	DATA: SEPT. 2021		
PROIECTAT	ARH. F. VOICILA	SEMNATURA			
DESENAV	ARH. F. VOICILA	SEMNATURA			