


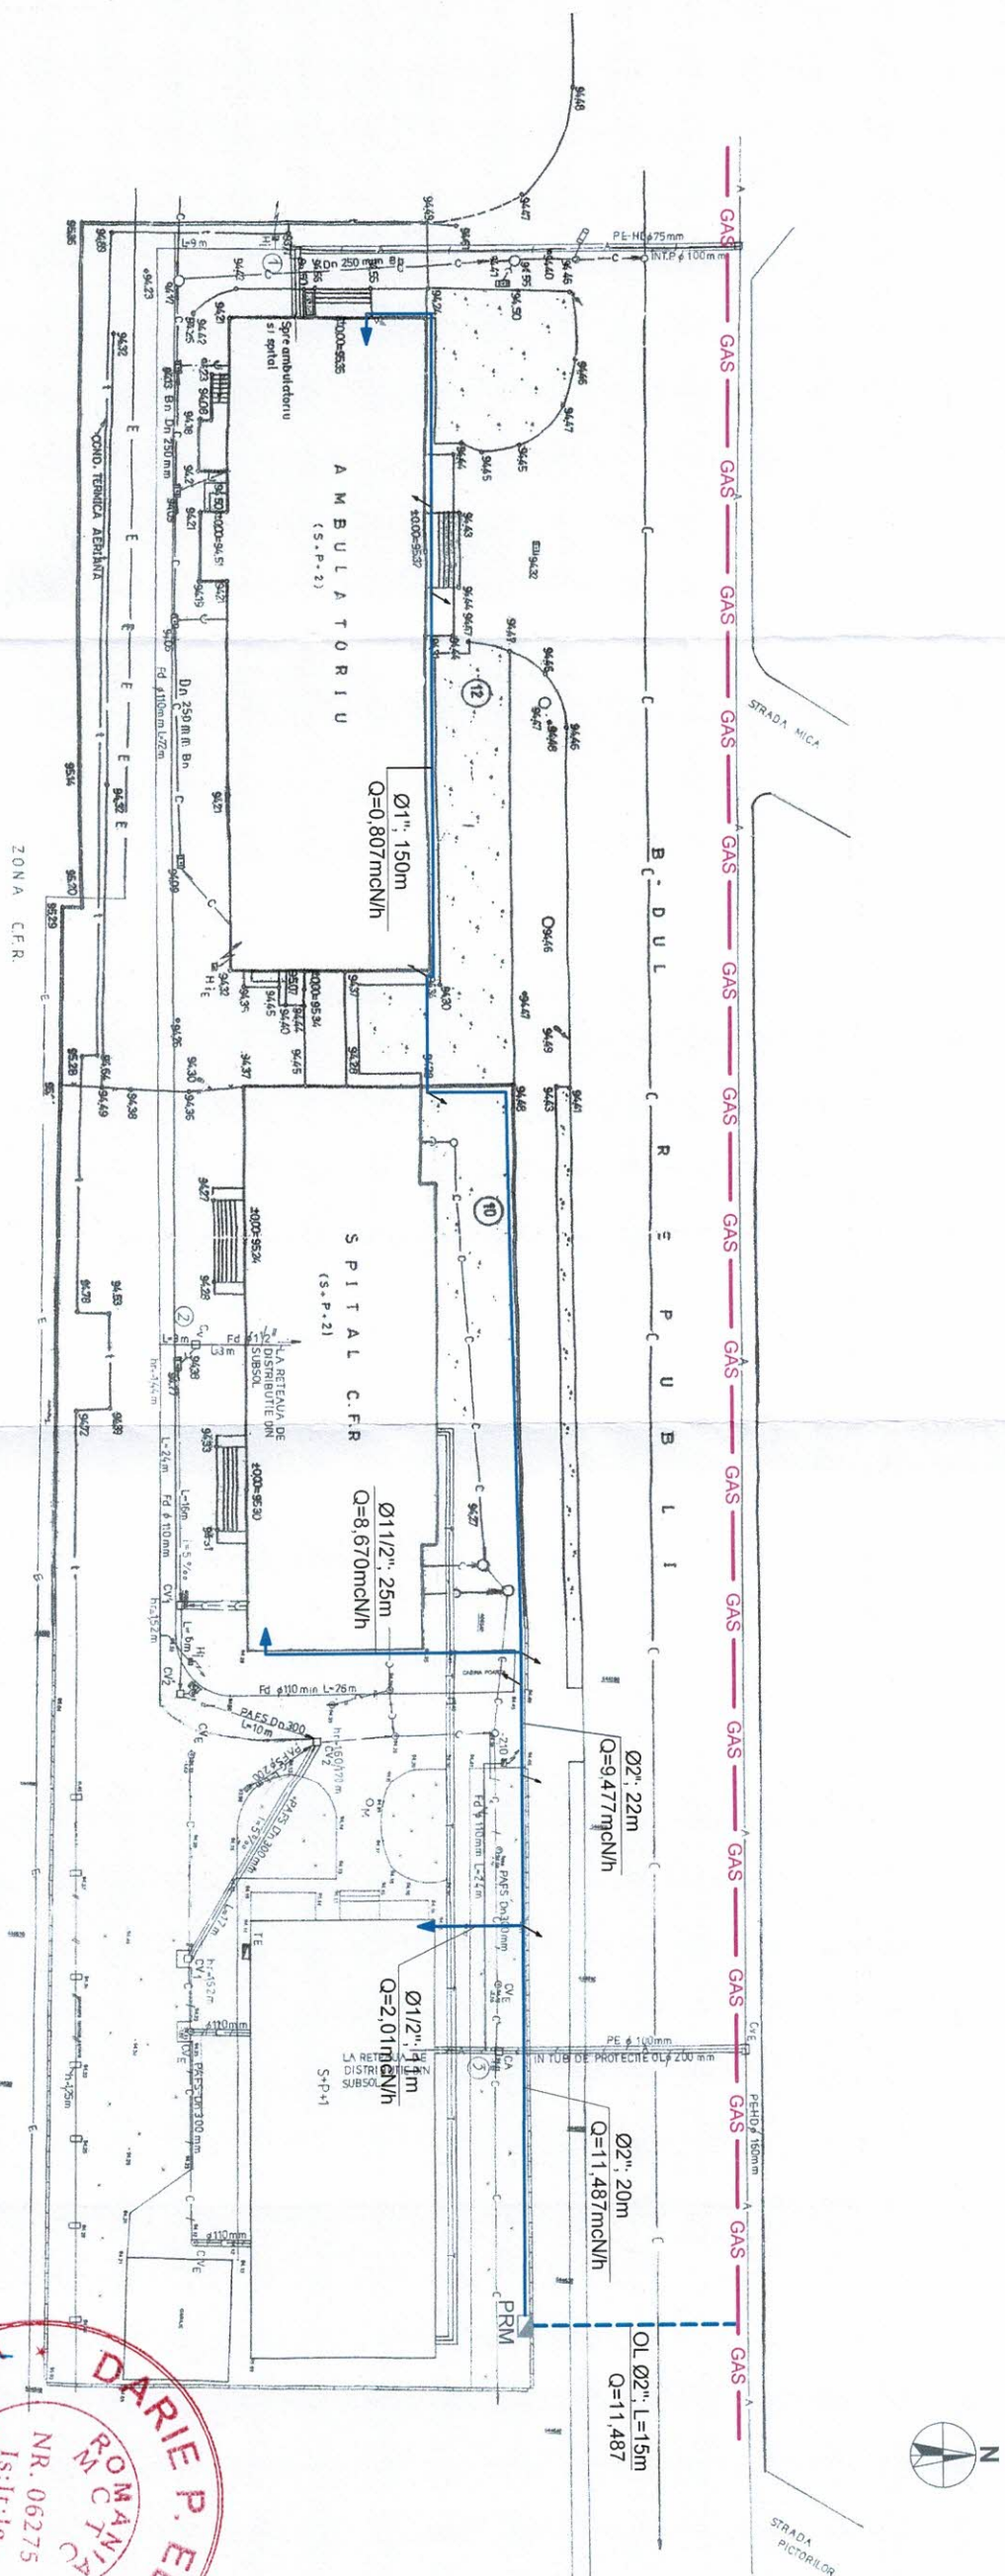

LEGENDA

- GAS —
- Rețea gaze îngropată presiune redusă existentă;
- Branșament îngropat presiune redusă existent;
- Instalație aeriană utilizare gaze presiune joasă existentă;
- Post reglare măsură existent;
- Contor G16; 2RTG25
- EV Electroventil existent
- E4" Electrovana proiectată
- R Robinet incendiu existent
- R14" Robinet incendiu proiectat

LEGENDA

- A — Rețea apă
- A — Rețea apă nou executată
- C — Rețea canalizare
- C — Rețea canalizare nou executată
- C — Rețea canalizare nou executată
- C — Racord canalizare, în c.p. 40/40 cm, nou executat
- E — Cablu electric
- T — Rețea termoficare (montată aerian)
- T — Rețea termoficare (montată îngropat)
- H — Hidrant de incendiu
- C — Camine de vizitare
- CA — Camin apometru

Proiectant: ing. Lucia GIOSAN - PGU nr. 109204067/2020

Proiectant General:

S.C. ASTE CONSULT S.R.L.
CONSULT S.R.L.
GALATI, J 17 / 336 / 2009, CUI : 25258316
Tel. 0743.497.288; E-mail: aste.consult@gmail.com

VERIFICATOR
EXPERT

NUME și PRENUME
SEMNĂTURA
CERINȚA

SC DIAMAR INSTALATII SRL
str. Otelariu, nr. 41, bl. D2, sc. 1, ap. 31, 800230, Galati
J17/457/2002, RO14684898
ANRE 16572/2016 PDIB, 12944/2017 BP
CNSIPC A6738/2017, A6741/2017, A6757/2017
ISO 9001

SPECIFICAȚIE
NUME și PRENUME
SEMNĂTURA
SCARA:
1/500
DATA:
Sept. 2021

BENEFICIAR:
SPITALUL GENERAL CF GALATI
SECTIA EXTERIOARA CU PATURI CF BUZAU
Plan de situație. SITUAȚIA EXISTENTĂ

FAZA:
D.A.L.I.
Planșa nr.
G1

Pr. nr.
3/2021

Pr. nr.
62.3/2021