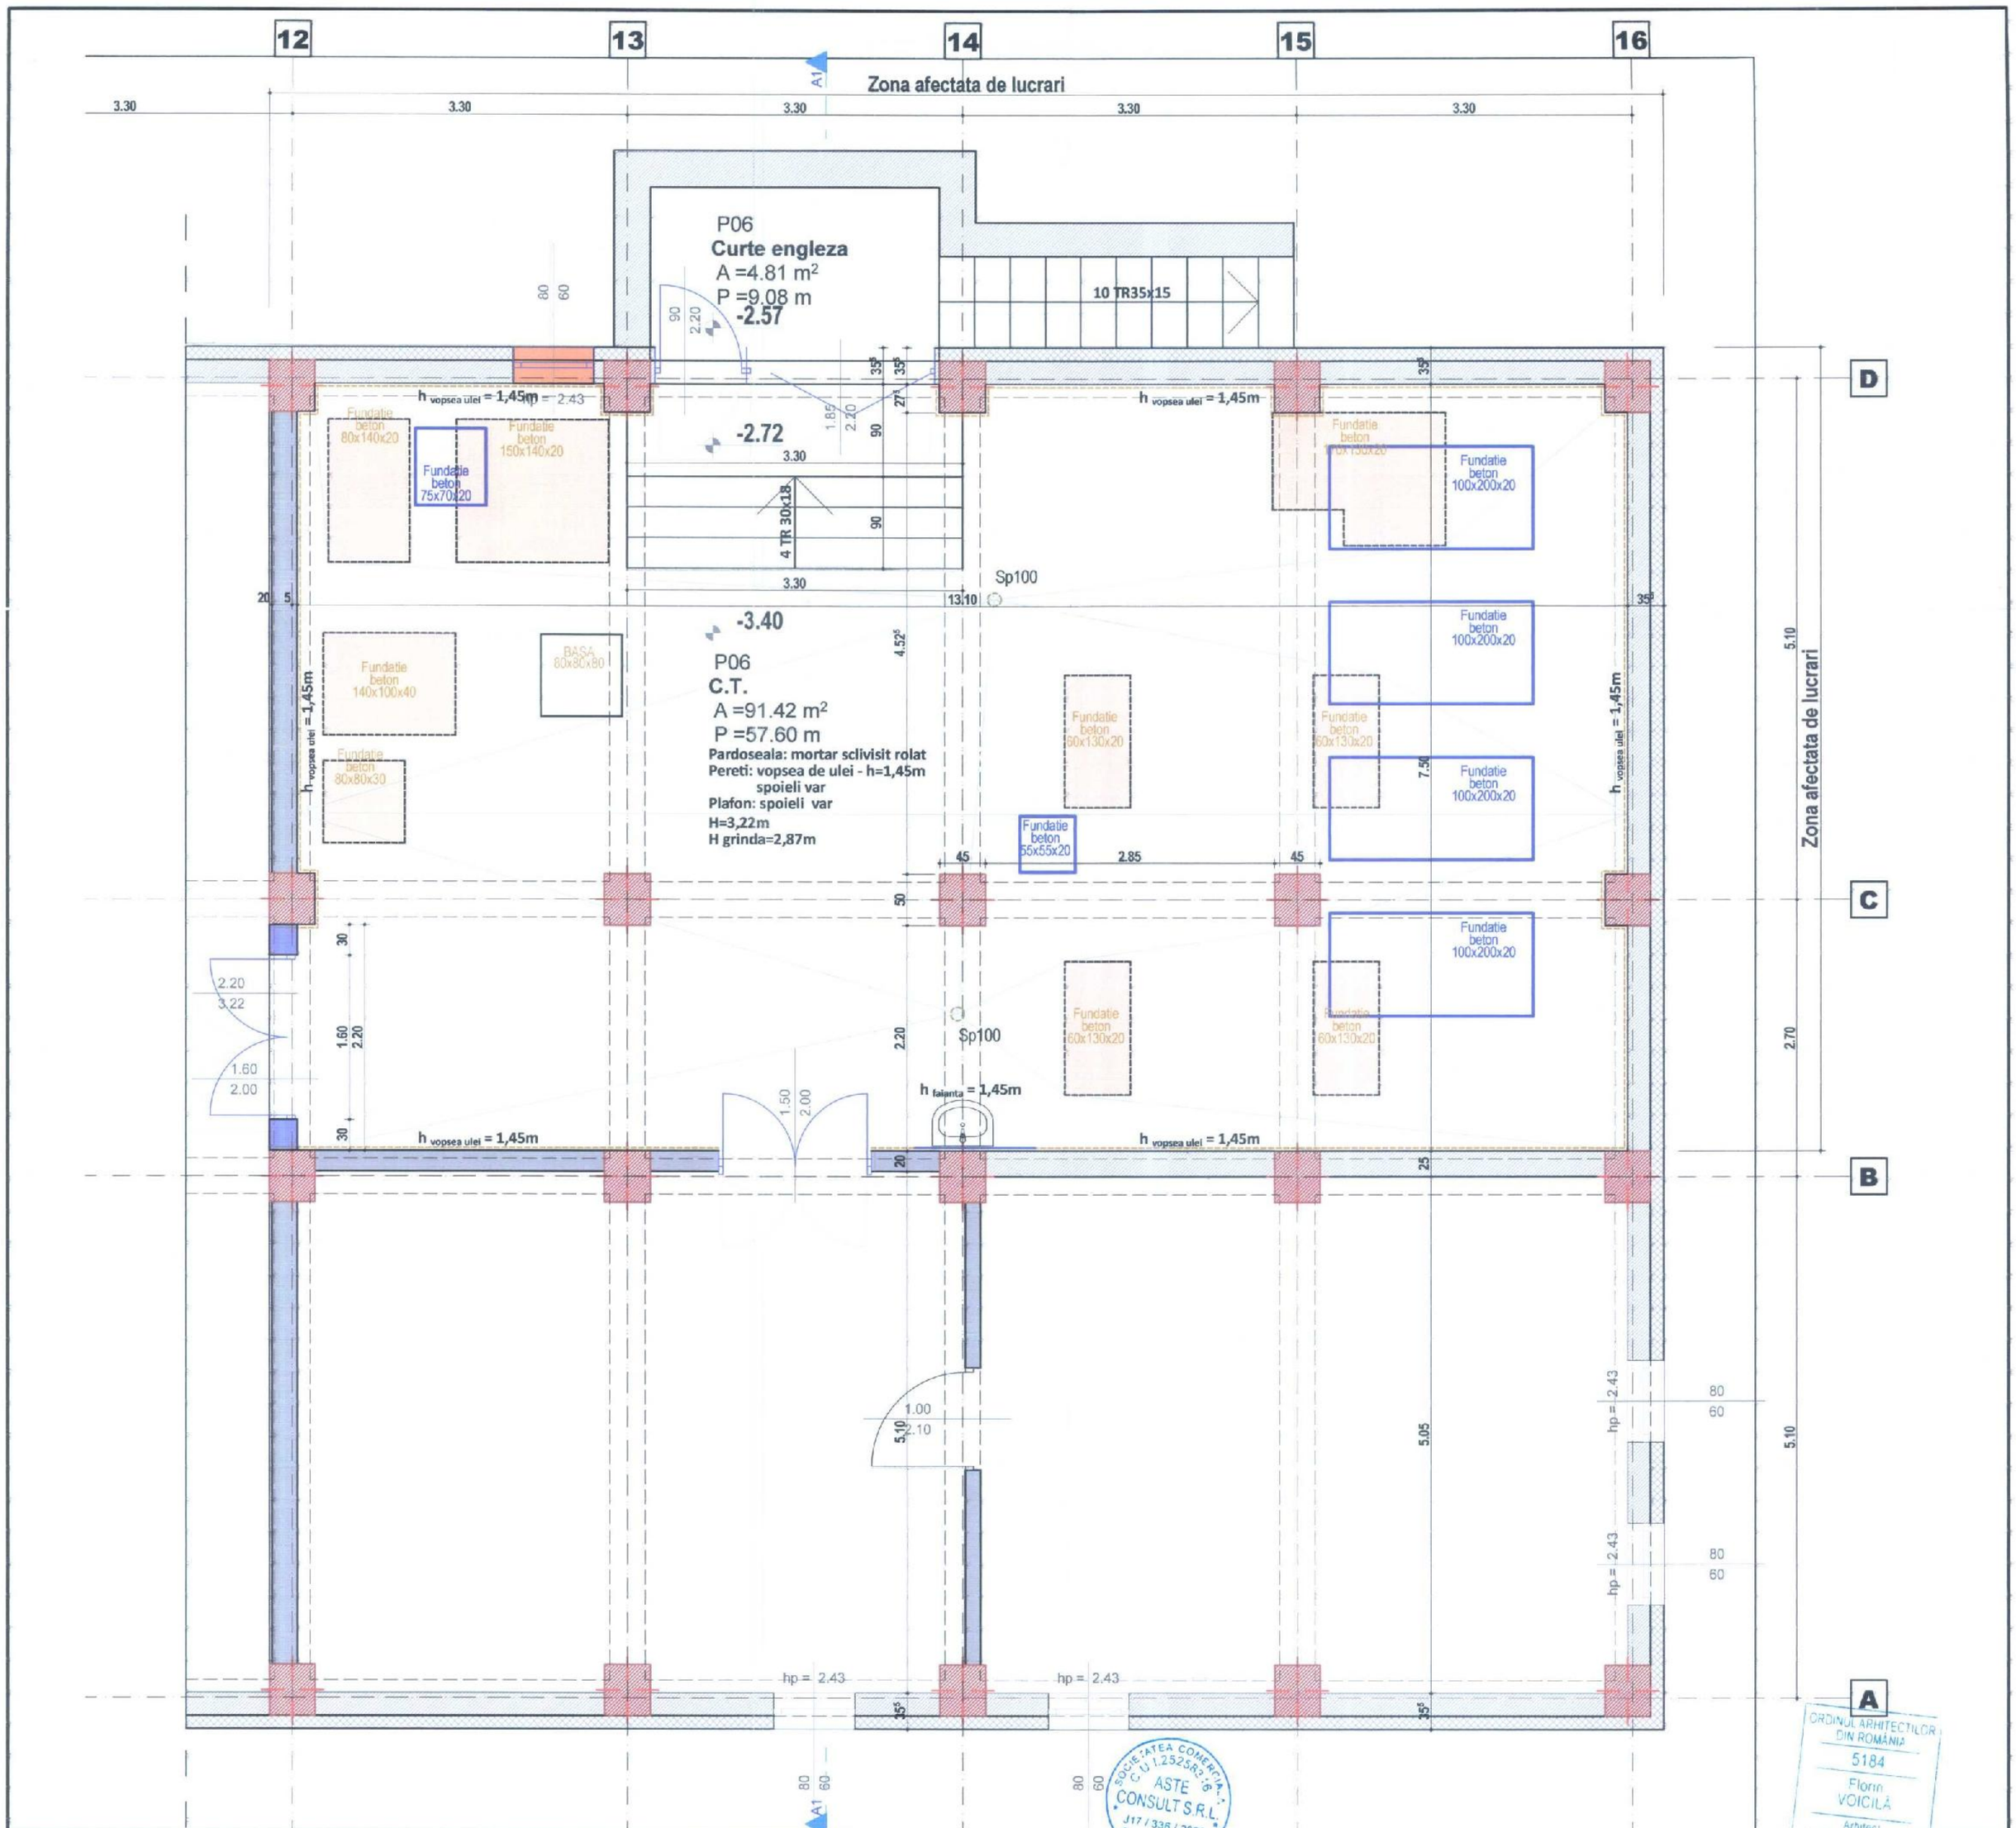

LEGENDA

LUCRARI DE DESFACERE

1. DESFACERE FUNDATII UTILAJE EXISTENTE
2. DESFACERE ZIDARIE DINTR-UN GOL EXISTENT
3. DESFACERE TAMPLARIE METALICA
4. DESFACERE ZUGRAVELI/ VOPSITORII
5. DESFACERE STRAT UZURA PARDOSELI

LEGENDA

LUCRARI PROPUSE

1. ZIDARIE DE CARAMIDA
2. TAMPLARIE METALICA
3. FUNDATII UTILAJE PROPUSE
4. ZUGRAVELI/VOPSITORII
5. PARDOSELI CIMENT SCLIVISIT

ORDINUL ARHITECTILOR DIN ROMÂNIA
5184
Florin VOICILĂ
Arhitect cu drept de semnătură

SOCIETATEA COMERCIALA ASTE CONSULT S.R.L. C.U.I. 25256316 J17/336/2008 GALATI - ROMANIA

VERIFICATOR EXPERT	NUME	SEMNATURA	CERINTA
PROIECTANT GENERAL	S.C. ASTE CONSULT S.R.L.		
PROIECTANT SPECIALITATE - ARHITECTURĂ	EUMETRIA S.R.L.		

SPECIFICATIE	NUME	SEMNATURA	SCARA: 1:50
SEF PROIECT	ING. O. DARIE		
PROIECTAT	ARH. F. VOICILĂ		DATA: SEPT. 2021
DESENAT	ARH. F. VOICILĂ		

BENEFICIAR: SPITALUL GENERAL CF GALAŢI
SECŢIA EXTERIOARA CU PATURI CF BUZĂU

TITLUL PROIECT: AMENAJARE CENTRALA TERMICĂ (TRANSFORMARE PUNCT TERMIC ÎN CENTRALA TERMICĂ) LA SECŢIA EXTERIOARĂ CU PATURI CF BUZĂU
Amplasament: B-dul Republicii, nr.8-12, mun. Buzău, jud. Buzău

TITLUL PLANSEI: PLAN DEMISOL - INTERVENTII

PR. NR.: 3/2021 41/2021

FAZA: D.A.L.I.

PL. AI4