


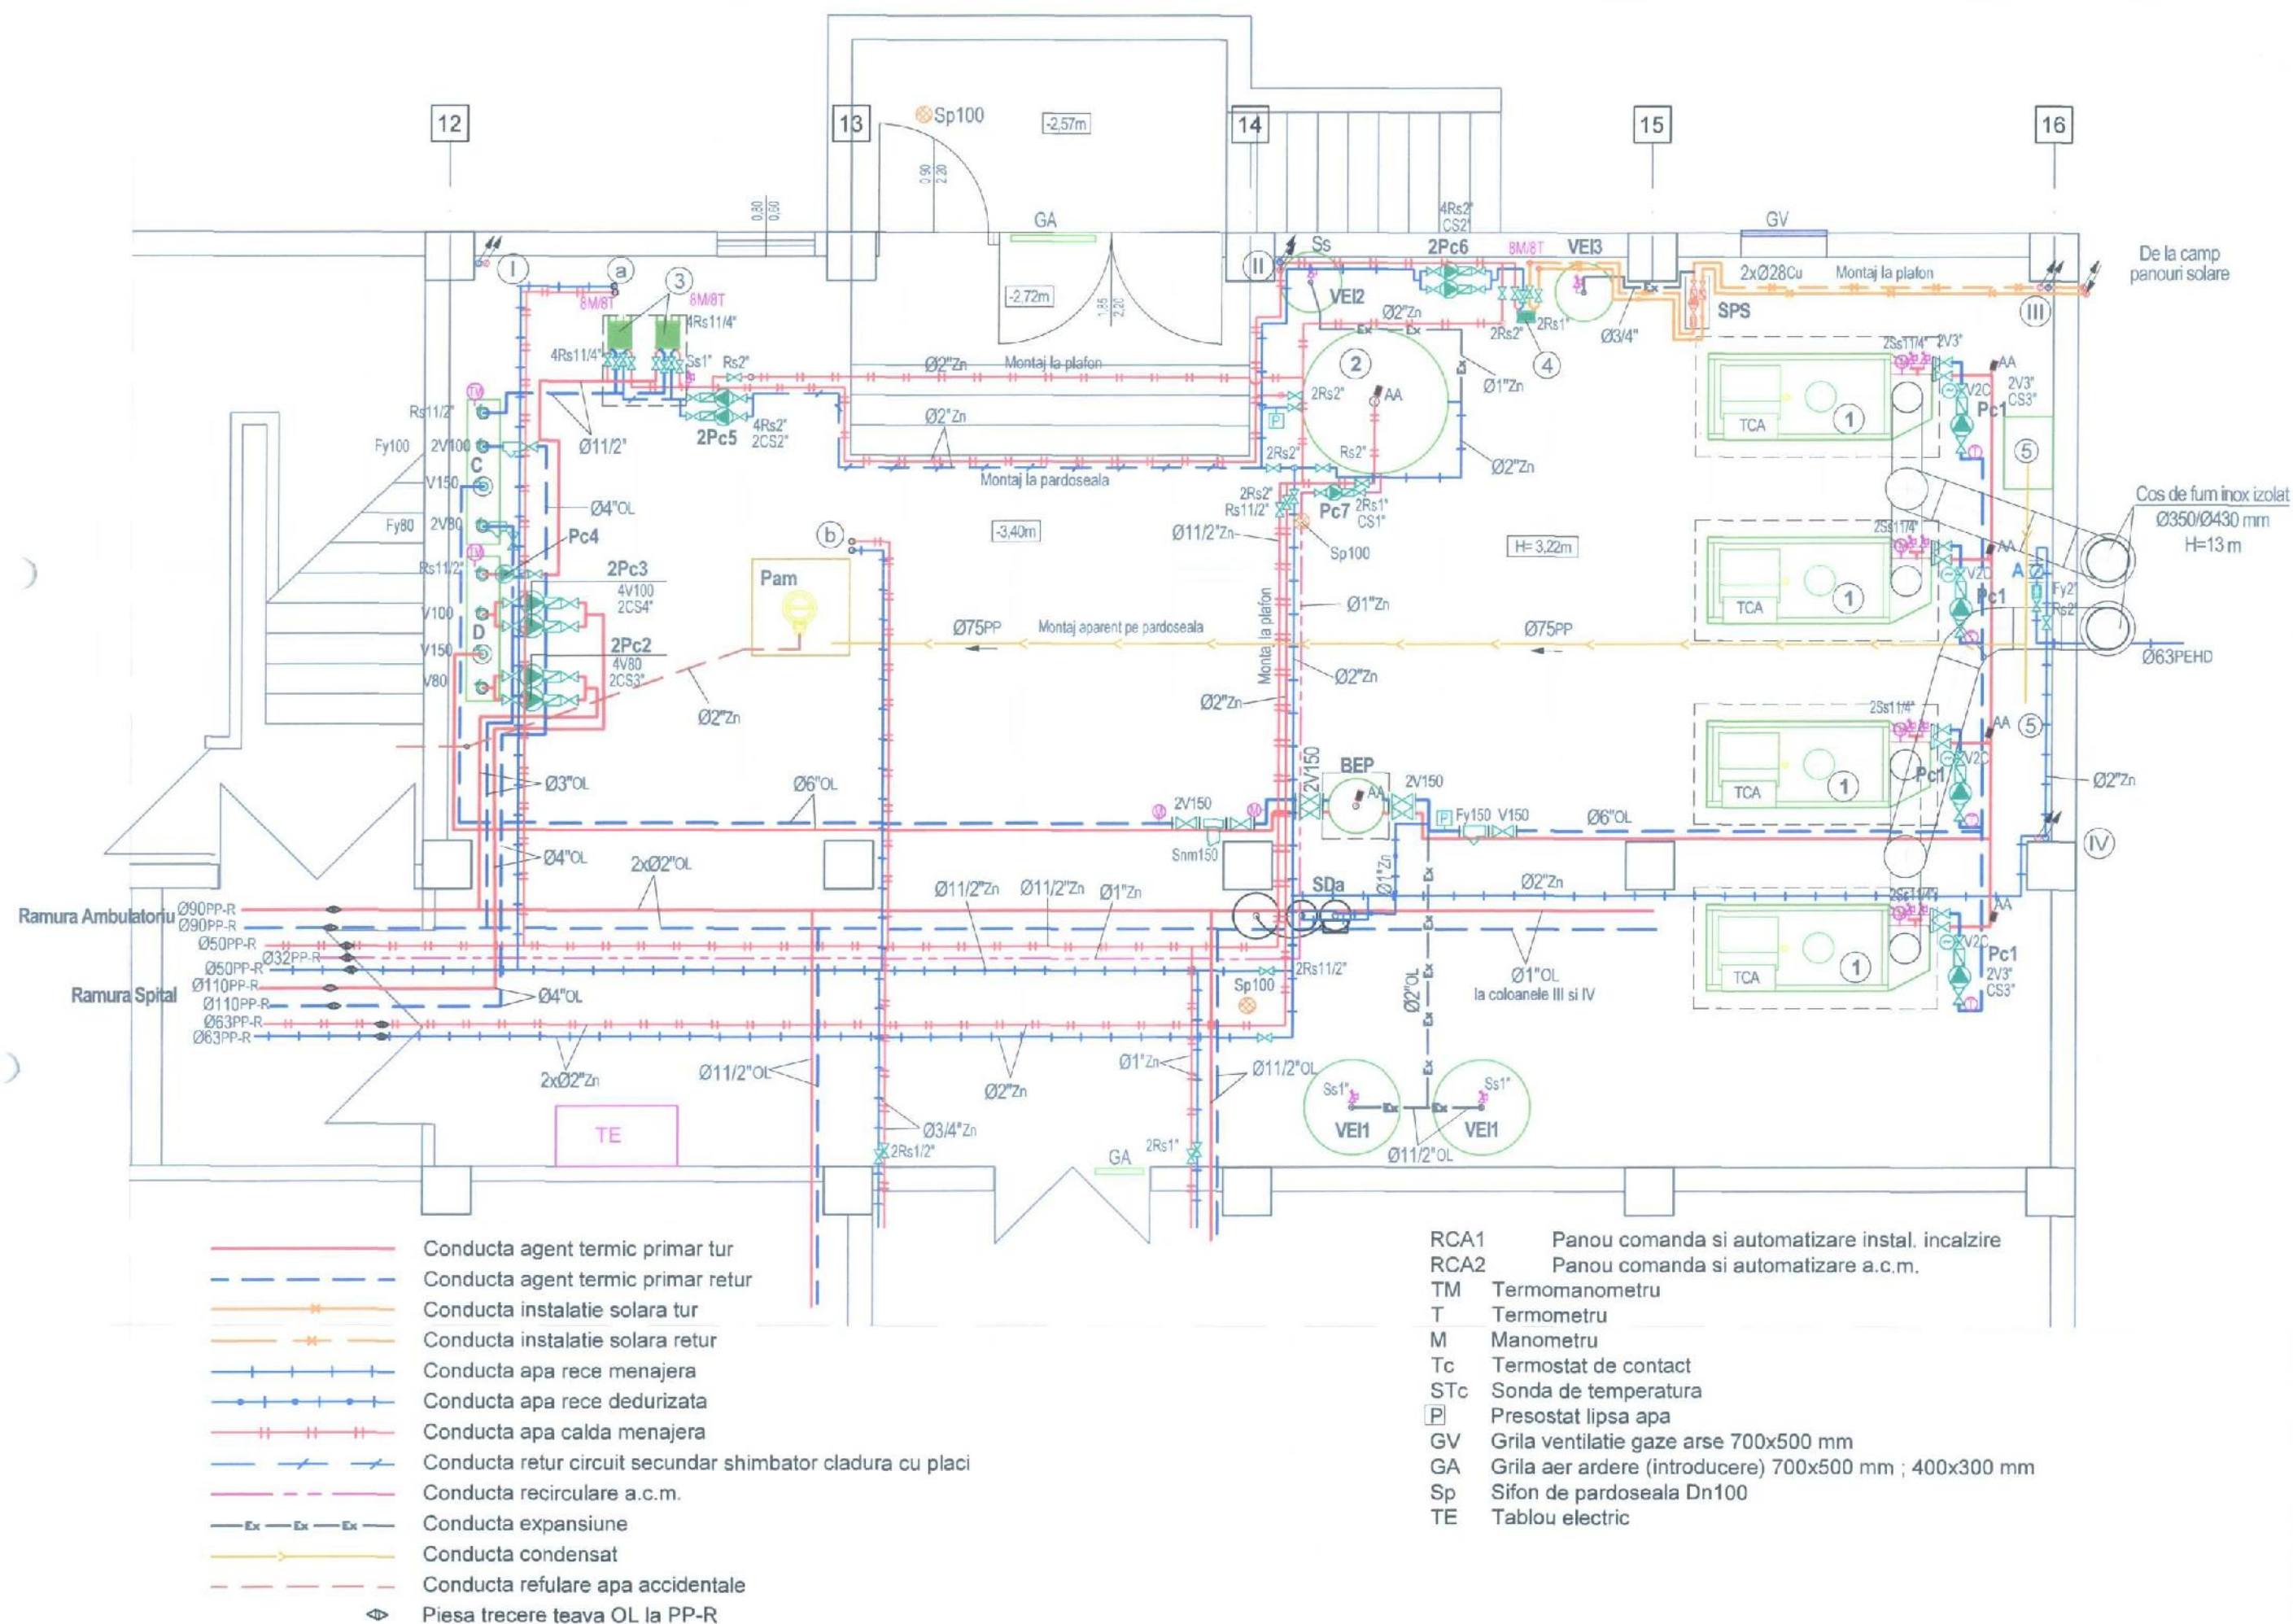

VERIFICATOR / EXPERT	NUME	SEMNATURA	CERINTA		
S.C. ASTE CONSULT S.R.L. GALATI, J 17 / 336 / 2009; CUI : 25258316 Tel. 0743.497.298; E-mail: aste.consult@gmail.com				TITLUL PROIECT: AMENAJARE CENTRALA TERMICA (TRANSFORMARE PUNCT TERMIC IN CENTRALA TERMICA) LA SECTIA EXTERIOARA CU PATURI CF BUZAU	Proiect nr.: 3/2021
SPECIFICATIE	NUME	SEMNATURA	Scara: 1:50	BENEFICIAR: SPITALUL GENERAL CF GALATI SECTIA EXTERIOARA CU PATURI CF BUZAU	Faza: DALI
SEF PROIECT	ing. Ovidiu Darie				
PROIECTAT	ing. Ovidiu Darie		Data: 09. 2021	TITLUL PLANSEI: PLAN CENTRALA TERMICA INSTAL. TERMOMECHANICE - Proiectate	Plansa: 103
DESENAT	ing. Ovidiu Darie				
VERIFICAT					