




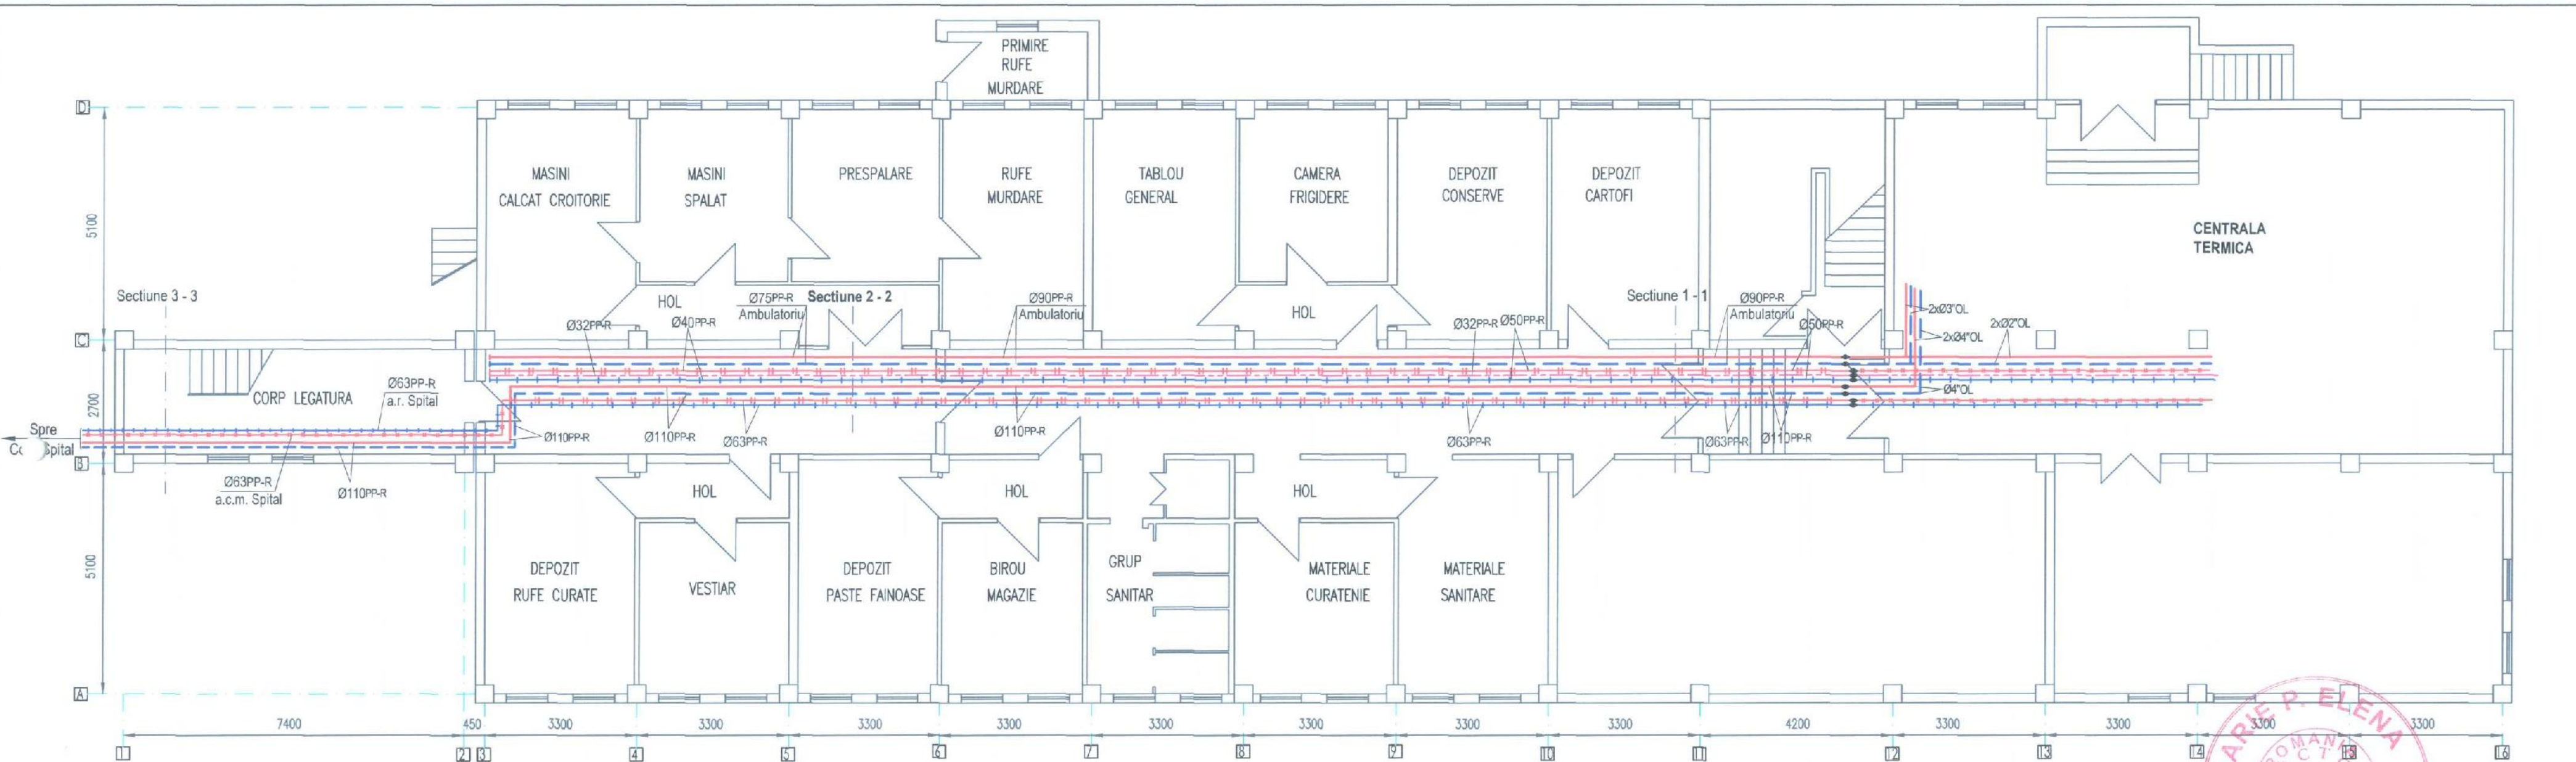


Sectione 3 - 3

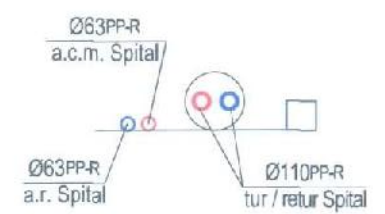

Sectione 2 - 2

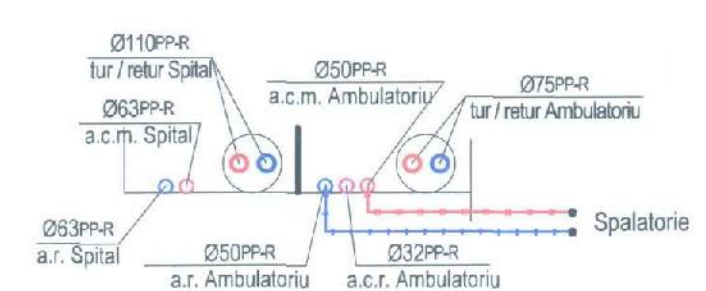

Sectione 1 - 1

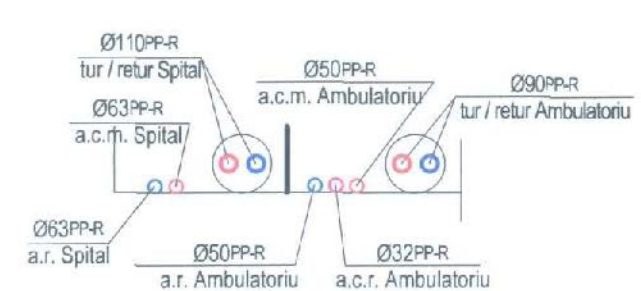

- LEGENDA**
- Conducta agent termic primar tur
 - Conducta agent termic primar retur
 - Conducta apa rece menajera
 - Conducta apa calda menajera
 - - - Conducta recirculare a.c.m.
 - ⊗ Piesa trecere teava OL la PP-R
 - A.r. Apa rece potabila
 - A.c.m. Apa calda menajera
 - A.c.r. Apa calda menajera recirculata

NOTA:
 toate conductele de distributie agent termic (tur/retur), apa calda menajera, apa rece sunt izolate termic.
 Conductele sunt montate la plafon, pe o consola metalica.



VERIFICATOR / EXPERT	NUME	SEMNTURA	CERINTA		
S.C. ASTE CONSULT S.R.L. GALATI, J. 17 / 336 / 2009; CUI : 25258316 Tel. 0743.497.298; E-mail: aste.consult@gmail.com					
SPECIFICATIE	NUME	SEMNTURA	Scara : 1:100	TITLUL PROIECT : AMENAJARE CENTRALA TERMICA (TRANSFORMARE PUNCT TERMIC IN CENTRALA TERMICA) LA SECTIA EXTERIOARA CU PATURI CF BUZAU Amplasament : b-dul Republicii nr. 8-12, mun. Buzau, jud. Buzau	Proiect nr.: 3/2021
SEF PROIECT	ing. Ovidiu Darie			BENEFICIAR : SPITALUL GENERAL CF GALATI SECTIA EXTERIOARA CU PATURI CF BUZAU	Faza : DALI
PROIECTAT	ing. Ovidiu Darie		Data : 09. 2021	TITLUL PLANSEI : PLAN SUBSOL DISTRIBUTIE CONDUCTE TUR/RETUR INCALZIRE, APA RECE, APA CALDA - PROPOS	Plansa : 104
DESENAT	ing. Ovidiu Darie				
VERIFICAT					