
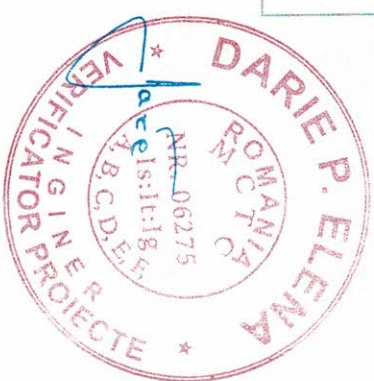


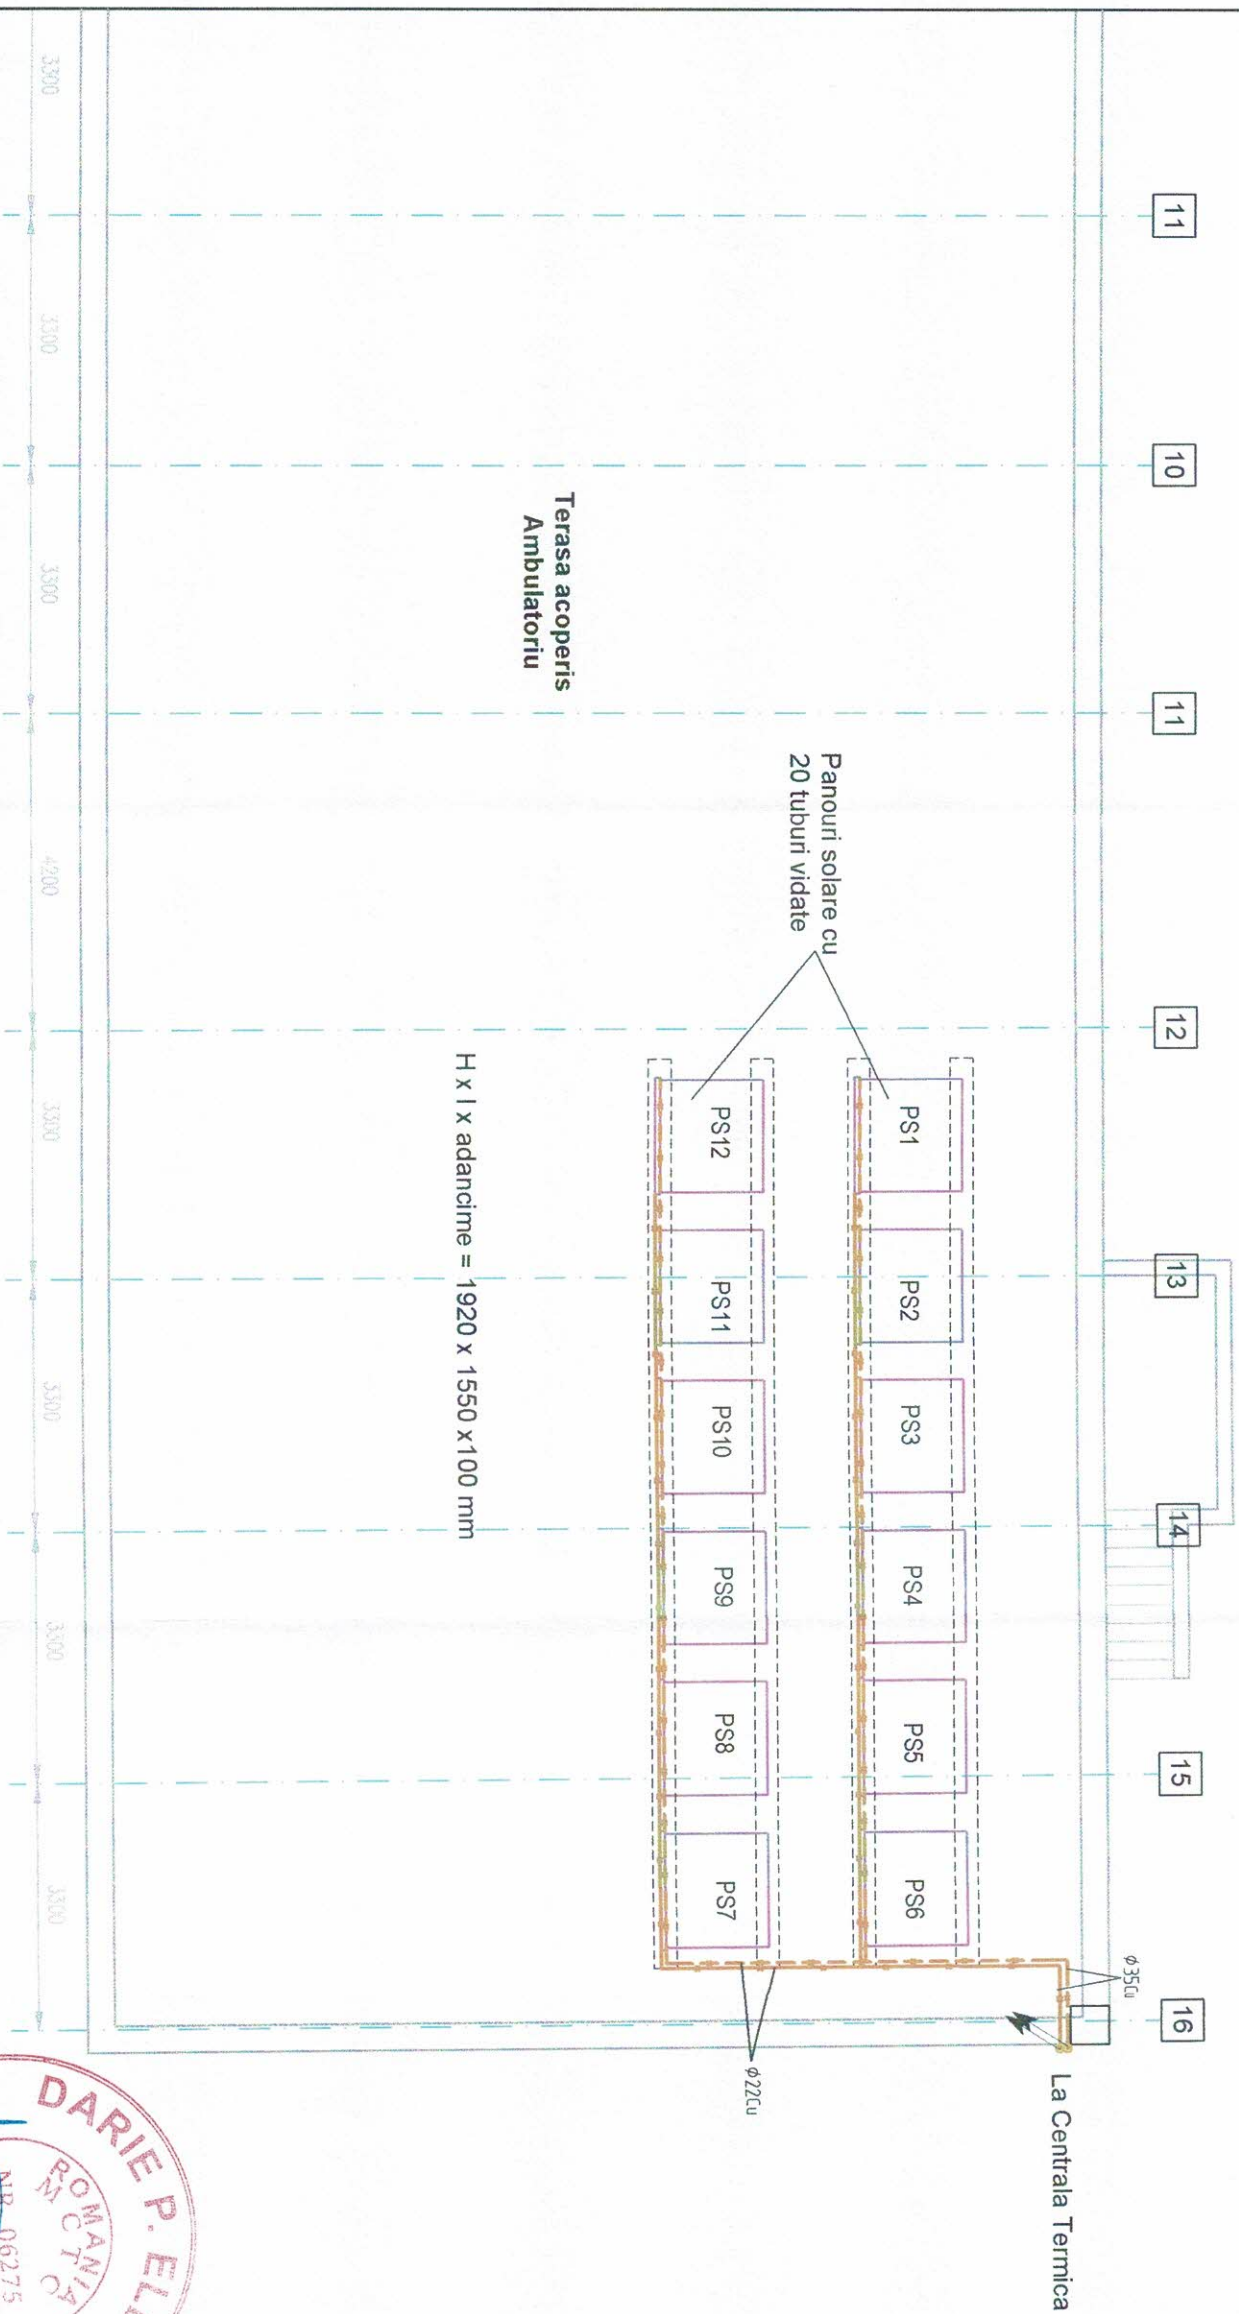

VERIFICATOR / EXPERT	NUME	SEMNATURA	CERINȚA	TITLUL PROIECT : AMENAJARE CENTRALA TERMICA (TRANSFORMARE PUNCT TERMIC IN CENTRALA TERMICA) LA SECTIA EXTERIOARA CU PATURI CF BUZAU Amplasament : b-dul Republicii nr 8-12, mun. Buzau, jud. Buzau	Proiect nr.: 3 / 2021
SPECIFICATIE	NUME	SEMNATURA	Scara : 1:100	BENEFICIAR : SPITALUL GENERAL CF GALATI	Faza : DALI
SEF PROIECT	ing. Ovidiu Darie			SECTIA EXTERIOARA CU PATURI CF BUZAU	
PROIECTAT	ing. Ovidiu Darie				
DESENAȚ	ing. Ovidiu Darie		Data : 09. 2021	TITLUL PLANȘEI : PLAN TERASA ACOPERIS INSTAL. PANOURI SOLARE - Proiectate	Planșa : 105
VERIFICAT					