


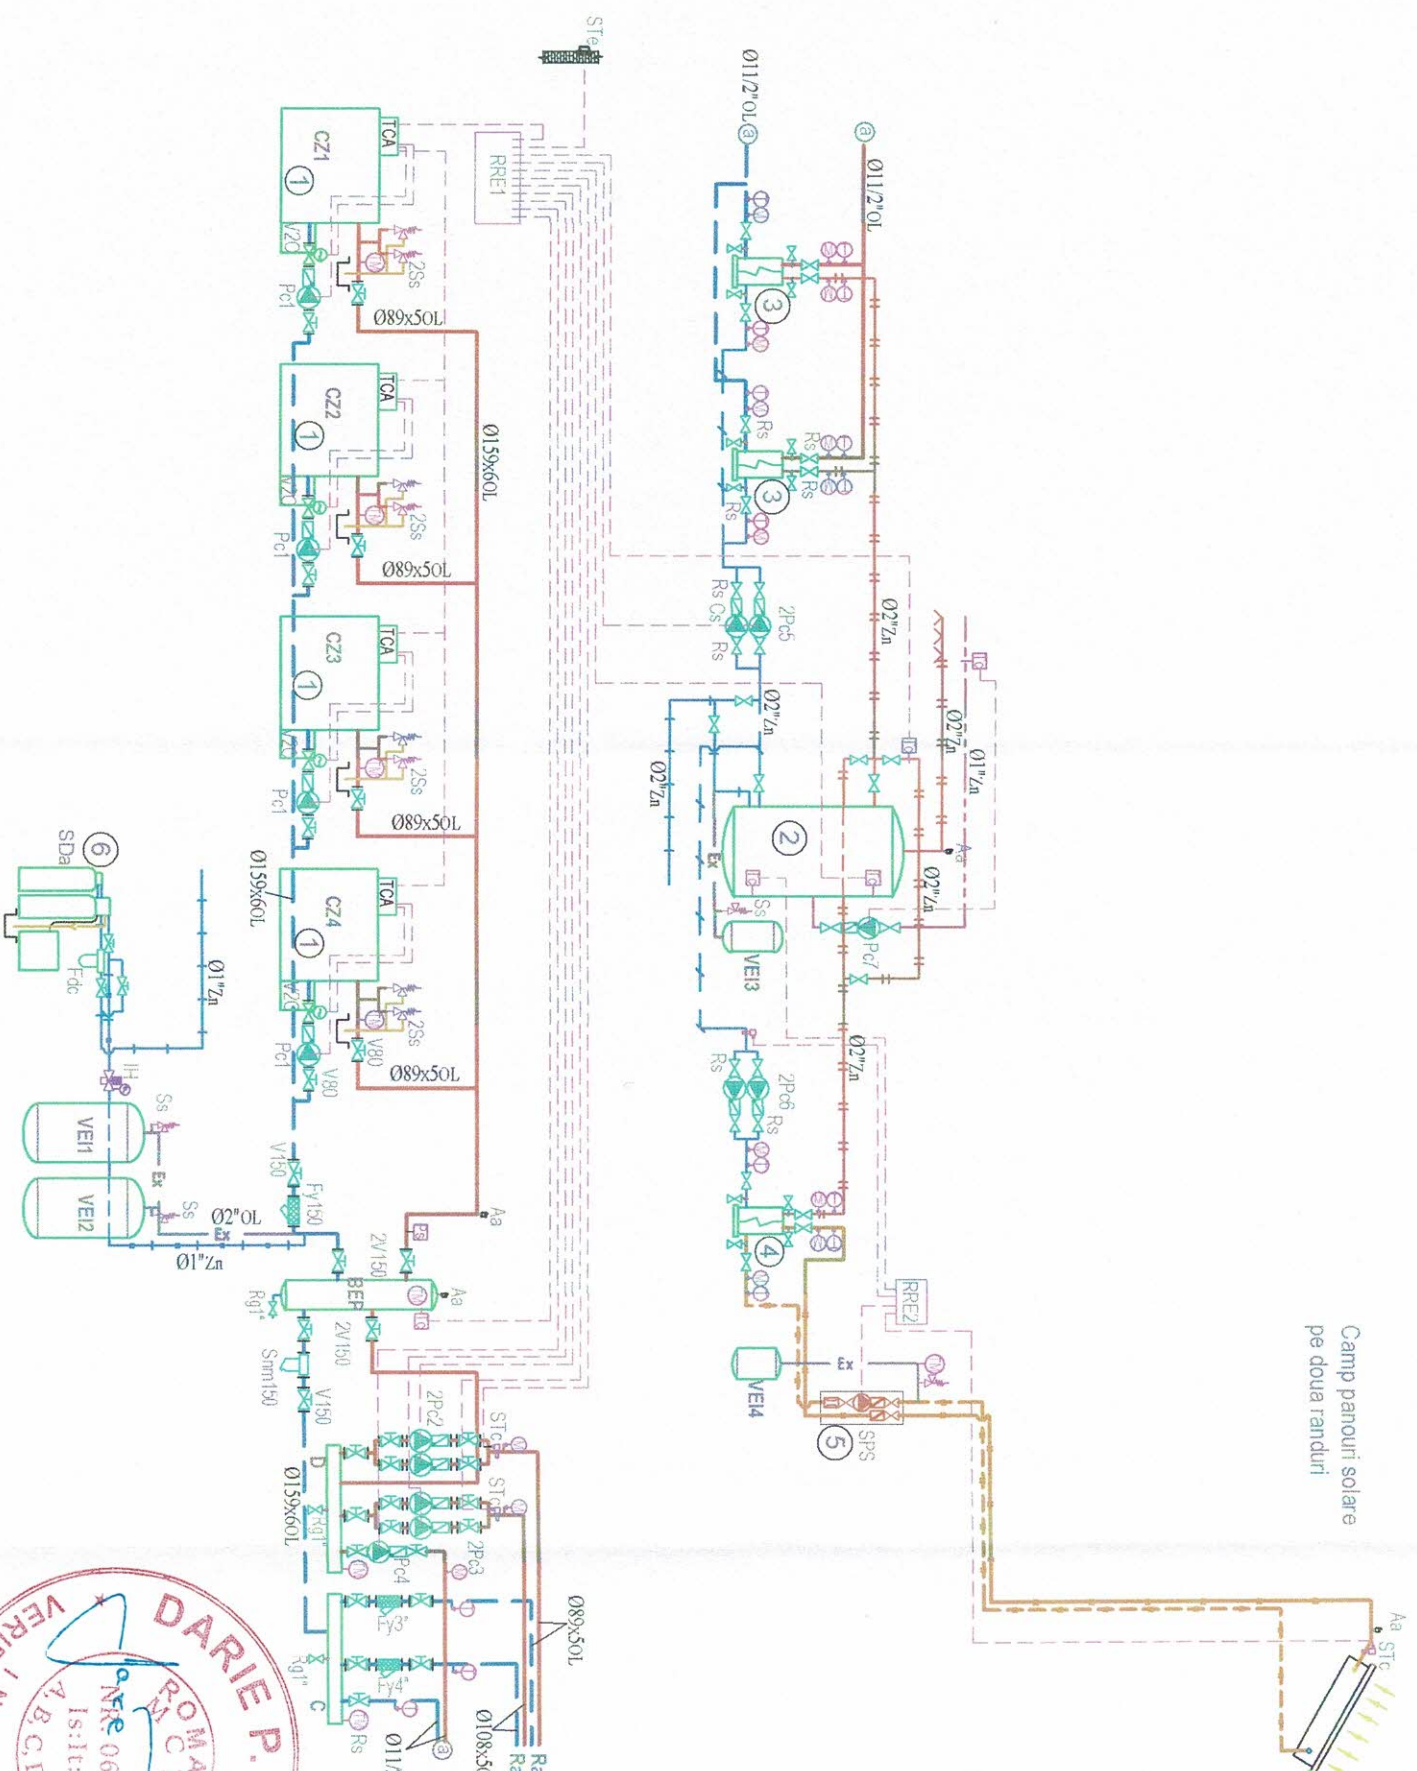

LEGENDA

- Cazan de incalzire in condensatie, functionare pe gaz metan ; Putere termica utila la 80/60°C = 326,7 KW
- Acumulator apa calda menajera V = 2000 L
- Schimbator de caldura cu placi Pt= 175 kW
- Schimbator de caldura cu placi solar Pt= 175 kW
- Modul pompare solar
- Statie dedurizare apa tip duplex
- BEP Butelie egalizare a presiunii
- VE11,2 Vas de expansiune inchis cu membrana instalatie de incalzire
- VE13 Vas de expansiune inchis cu membrana instalatii sanitare
- VE14 Vas de expansiune inchis cu membrana instalatie solara
- Pc1 Pompa recirculare ag. termic cazan
- Pc2 Pompa circulatie ramura incalzire Ambulatoriu (1a+1r)
- Pc3 Pompa circulatie ramura incalzire Spital (1a+1r)
- Pc4 Pompa circulatie ag. termic primar schimbator caldura
- Pc5 Pompa circulatie circuit secundar schimbator caldura cu placi (1a+1r)
- Pc6 Pompa circulatie circuit secundar schimbator caldura cu placi solar
- Pc7 Pompa recirculare a.c.m.
- V2C Vana reglaj cu 2 cai si servomotor
- D-C Distributor - Colector
- V100 Vana cu sertar avand Dn
- Rs Robinet trecere sferic cu bila
- Rg Robinet de golire
- Cs Calapet de sens
- Ih Incarcator hidraulic apa adaos
- Ps Presostat
- Fy Filtu impuritati
- Snm Separator de namol magnetic
- Ss Supapa de siguranta
- TM Termomanometru
- T Termometru
- M Manometru
- Tc Termostat de contact
- STc Senzor de temperatura conducta
- Ste Senzor de temperatura exteriora
- Aa Aerisitor automat
- RRE1 Regulator electronic comanda si automatizare inst. incalzire
- RRE2 Regulator electronic instalatie solara

- Conducta agent termic primar tur
- Conducta agent termic primar retur
- Conducta instalatie solara tur
- Conducta instalatie solara retur
- Conducta apa rece menajera
- Conducta apa rece dedurizata
- Conducta apa calda menajera
- Conducta retur circuit secundar schimbator cladura cu placi
- Conducta recirculare a.c.m.
- Conducta expansiune
- Conducta condensat sau scurgere
- Conductor electric



VERIFICATOR EXPERT	NUME	SEMNATURA	CERINTA	TITLUL PROIECT : AMENAJARE CENTRALA TERMICA (TRANSFORMARE PUNCT TERMIC IN CENTRALA TERMICA) LA SECTIA EXTERIOARA CU PATURI CF BUZAU Amplasament : b-dul Republicii nr. 8-12, mun. Buzau, jud. Buzau	Proiect nr.: 3/2021
VERIFICATOR EXPERT	NUME	SEMNATURA	CERINTA	TITLUL PROIECT : AMENAJARE CENTRALA TERMICA (TRANSFORMARE PUNCT TERMIC IN CENTRALA TERMICA) LA SECTIA EXTERIOARA CU PATURI CF BUZAU Amplasament : b-dul Republicii nr. 8-12, mun. Buzau, jud. Buzau	Proiect nr.: 3/2021
SPECIFICATIE	NUME	SEMNATURA	Scala : %	BENEFICIAR : SPITALUL GENERAL CF GALATI	Faza : DALI
SEF PROIECT	Ing. Ovidiu Darie			SECTIA EXTERIOARA CU PATURI CF BUZAU	
PROIECTAT	Ing. Ovidiu Darie				
DESENAT	Ing. Ovidiu Darie				
VERIFICAT				TITLUL PLANSEI : SCHEMA FUNCTIONALA CENTRALA TERMICA -INSTAL. TERMOMECHANICE	Plansa : 106

S.C. ASTE CONSULT S.R.L.
GALATI, J 17/336/2008, CU : 25258316
Tel. 0743.497.288; E-mail: aste.consult@gmail.com