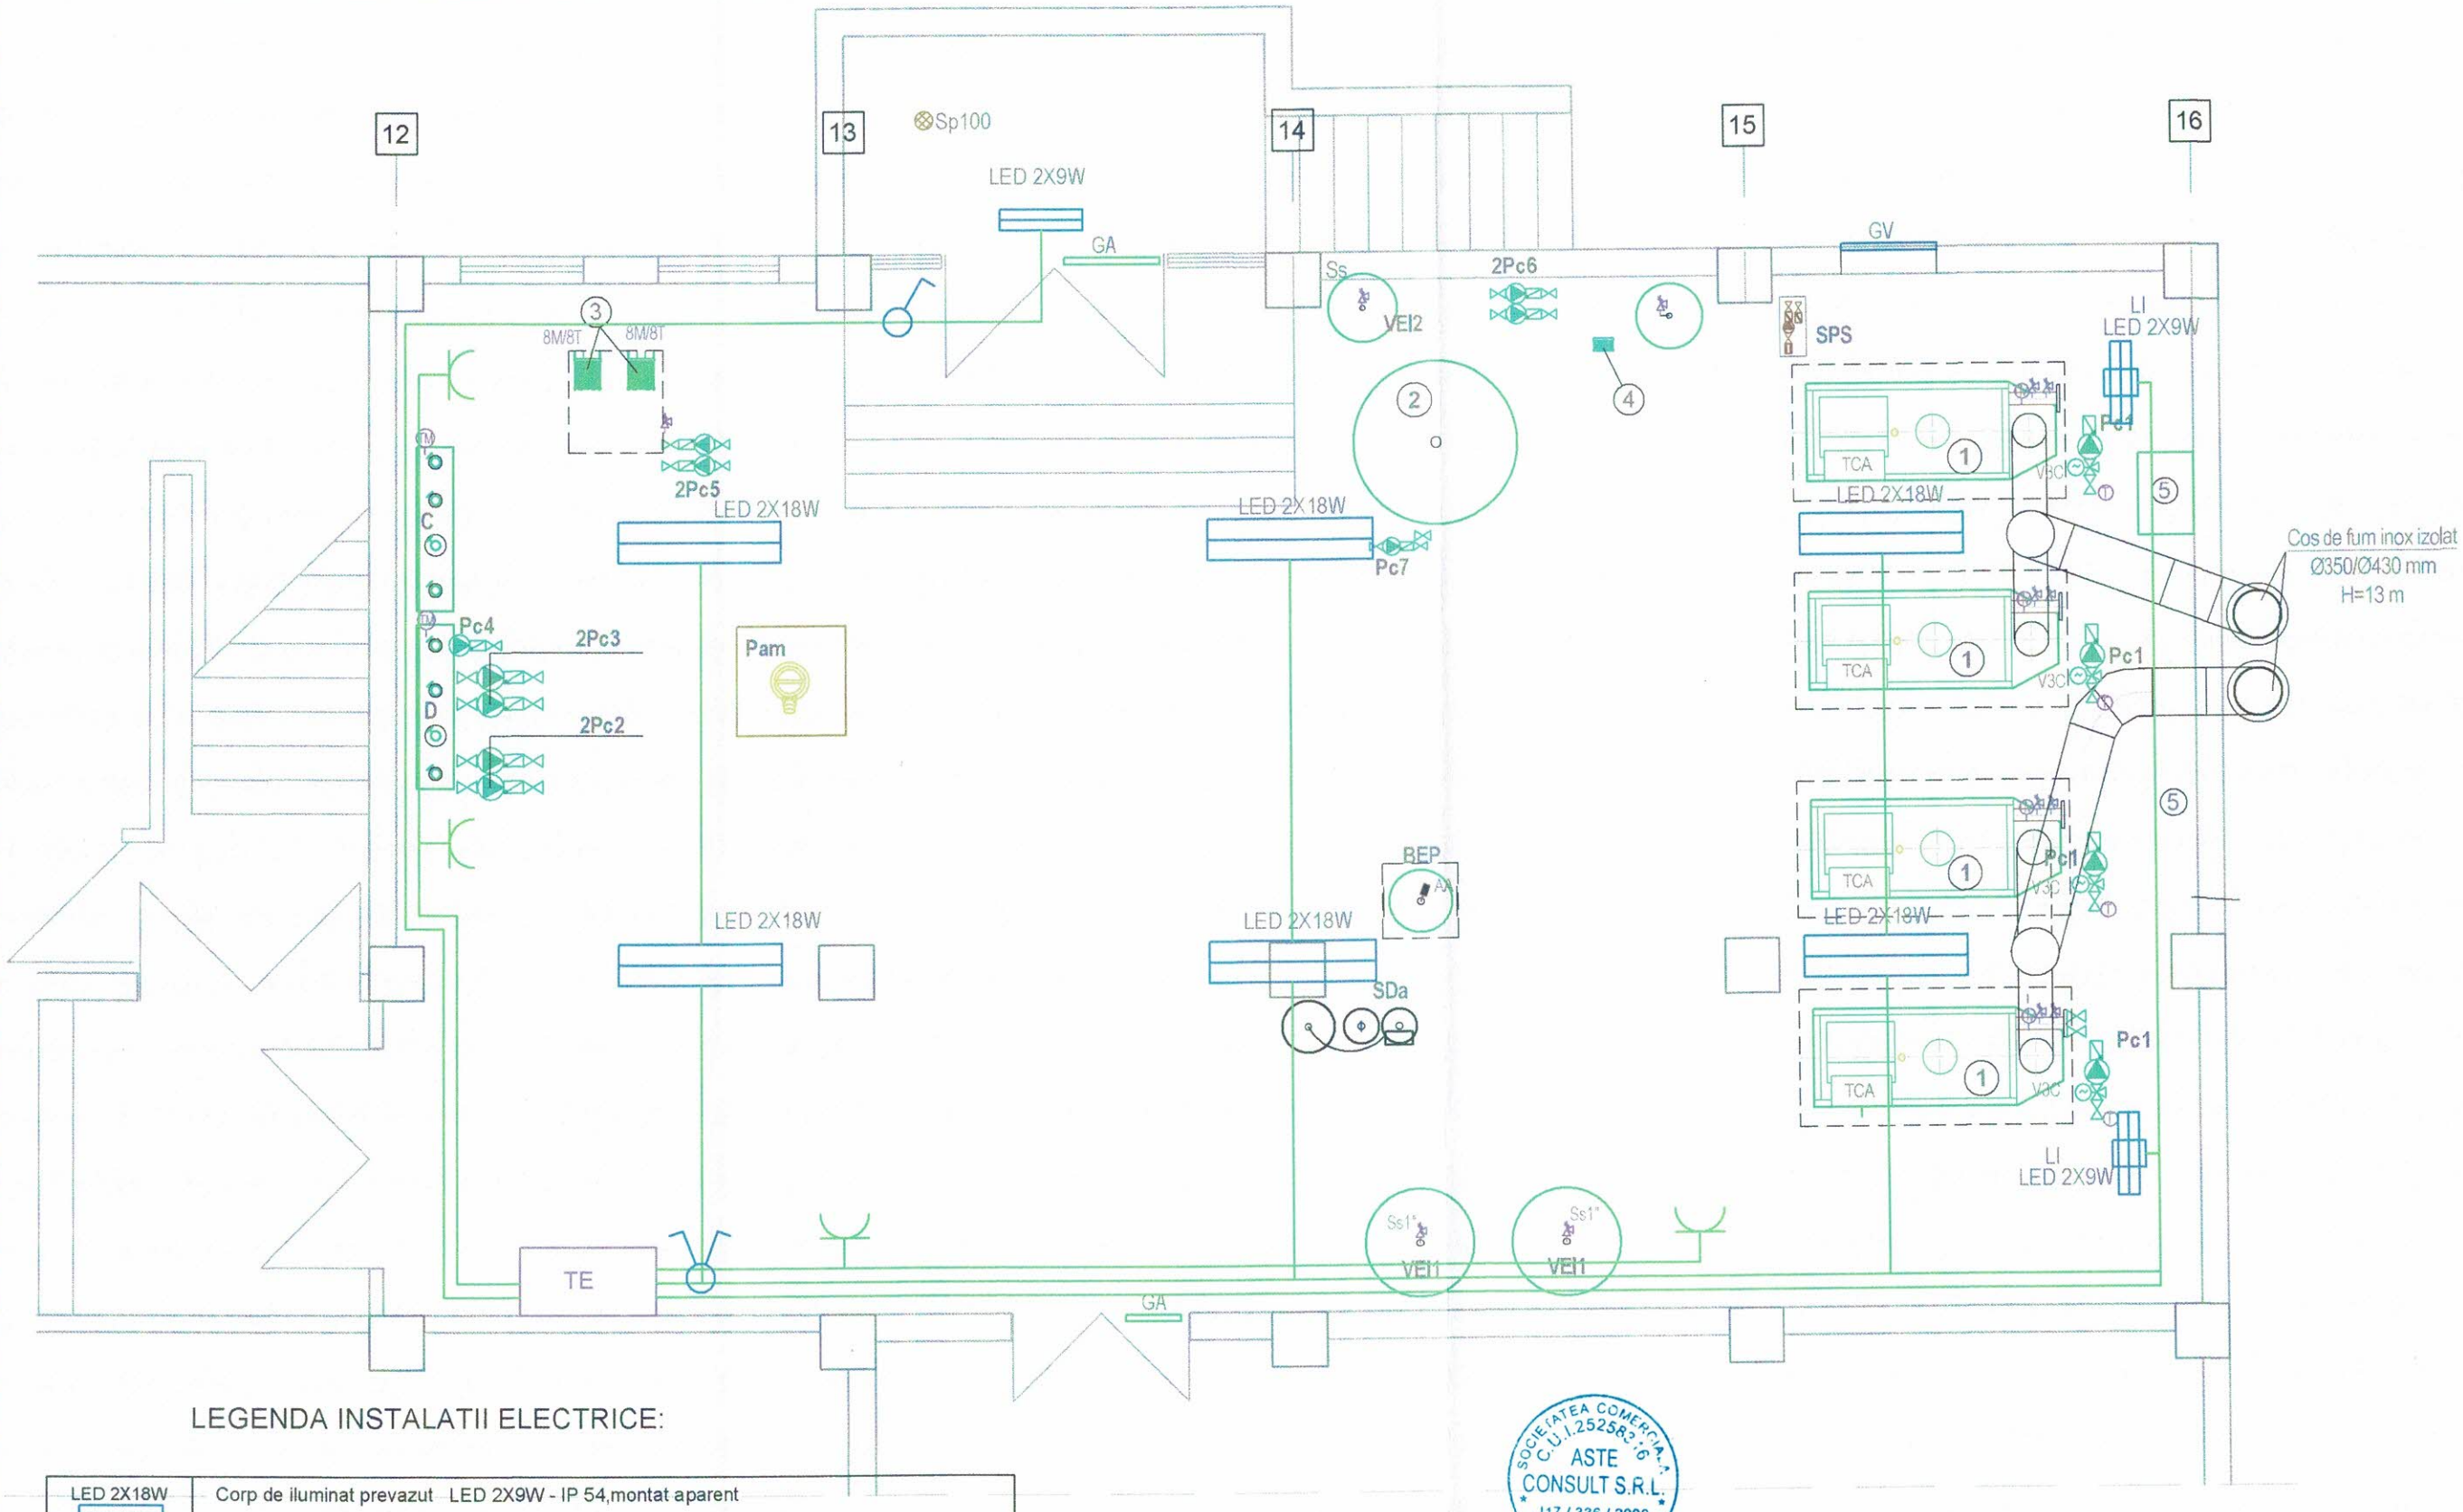

LEGENDA INSTALATII ELECTRICE:

LED 2X18W	Corp de iluminat prevazut LED 2X9W - IP 54,montat aparent
LI LED 2X9W	Corp de iluminat prevazut echipat cu tuburi LED 2x9W - IP 54, montat aparent, cu acumulator inclus, iluminat interventie
LED 2X9W	Corp de iluminat prevazut LED 2X9W - IP 54,montat aparent
	Intrerupator simplu 10A/230Vc.a., montat aparent
	Intrerupator dublu 10A/230Vc.a., montat aparent
	Priza dubla cu contact de protectie 16A/230Vc.a., montata aparent/ingropat
TE	Tablou electric
	Cablu electric protejat in teava sau montat pe pat de cablu

SOCIETATEA COMERCIALA ASTE CONSULT S.R.L. J17 / 336 / 2009 GALATI - ROMANIA

VERIFICATOR / EXPERT	NUME	SEMNATURA	CERINTA

S.C. ASTE CONSULT S.R.L.
GALATI; J 17 /336 /2009; CUI : 25258316
Tel. 0743.497.288; E-mail: aste.consult@gmail.com

SPECIFICATIE	NUME	SEMNATURA	Scara : 1:50
SEF PROIECT	ing. Ovidiu Darie		
PROIECTAT	ing. Emilia Mogos		Data : 09. 2021
DESENAT	ing. Emilia Mogos		
VERIFICAT			

TITLUL PROIECT : **AMENAJARE CENTRALA TERMICA (TRANSFORMARE PUNCT TERMIC IN CENTRALA TERMICA) LA SECTIA EXTERIOARA CU PATURI CF BUZAU**
Amplasament : b-dul Republicii nr. 8-12, mun. Buzau, jud. Buzau

Proiect nr.: **3 /2021**

BENEFICIAR : **SPITALUL GENERAL CF GALATI SECTIA EXTERIOARA CU PATURI CF BUZAU**

Faza : DALI

TITLUL PLANSEI : PLAN CENTRALA TERMICA INSTALATII ELECTRICE DE ILUMINAT SI PRIZE

Plansa : **E02**