


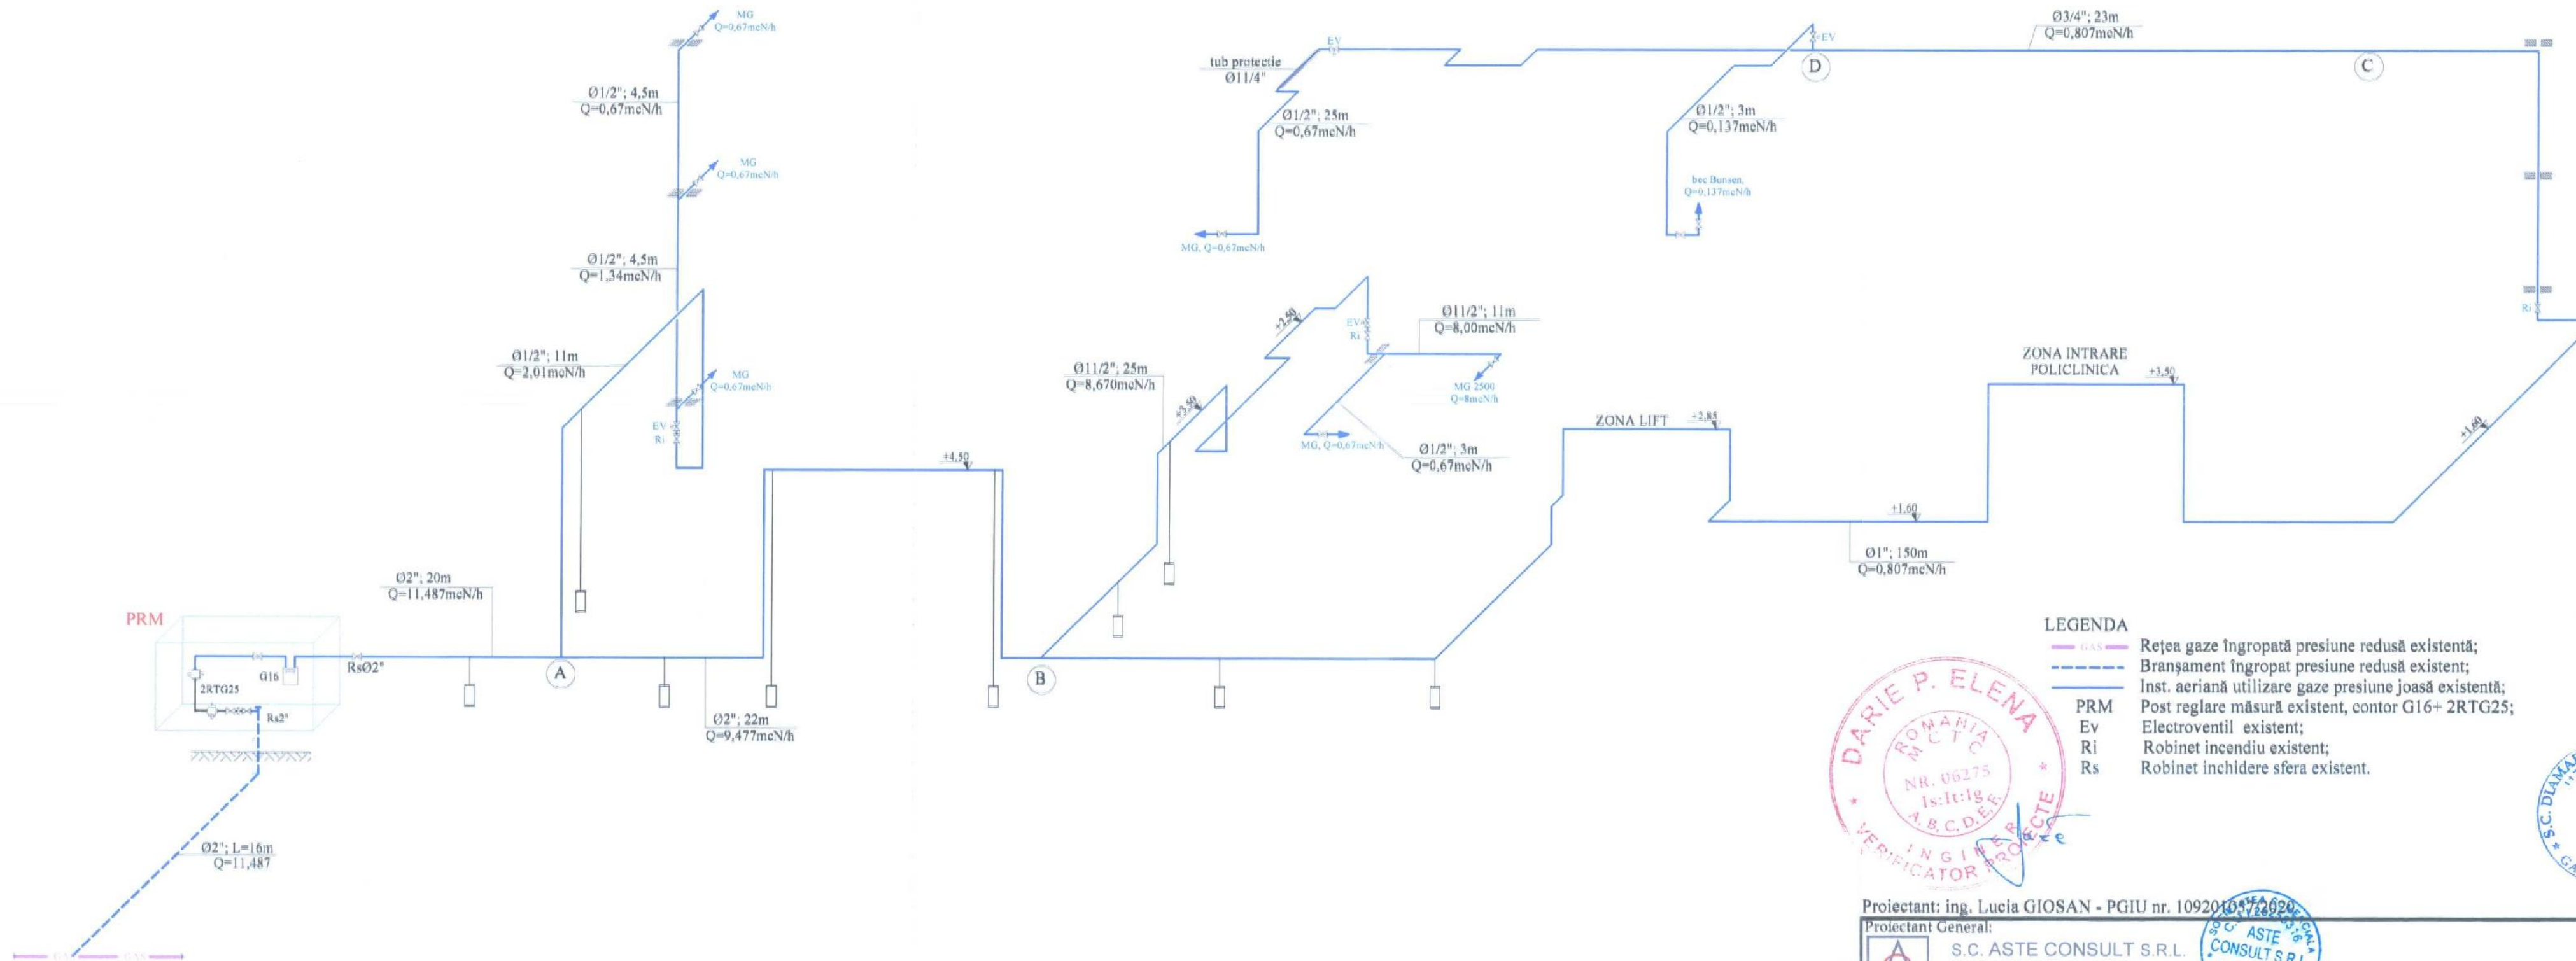

LEGENDA

- GAS — Rețea gaze îngropată presiune redusă existentă;
- Branșament îngropat presiune redusă existent;
- Inst. aeriană utilizare gaze presiune joasă existentă;
- PRM Post reglare măsură existent, contor G16+ 2RTG25;
- Ev Electrovalvulă existent;
- Ri Robinet incendiu existent;
- Rs Robinet închidere sfera existent.



Proiectant: ing. Lucia GIOSAN - PGIU nr. 109201057/2020

Proiectant General:

S.C. ASTE CONSULT S.R.L.
GALATI, J 17/336/2009, CUI: 28288316
Tel: 0743.497.288; E-mail: aste.consult@gmail.com



Pr. nr.
3/2021

VERIFICATOR EXPERT	NUME și PRENUME	SEMNĂTURA	CERINȚA	REFERAT/EXPERTIZĂ NR./DATA	
SC DIAMAR INSTALATII SRL					
str. Otiliei, nr. 41, bl. D2, sc. 1, ap. 31, 800628, Galati J17/457/2002, RO14684898 ANRE 16872/2016 PDIB, 12944/2017 IIP CNSIPC: A6738/2017, A6741/2017, A6757/2017					
TITLUL PROIECT: AMENAJARE CENTRALA TERMICA (TRANSFORMARE PUNCT TERMIC IN CENTRALA TERMICA) LA SECTIA EXTERIOARA CU PATURI CF BUZAU Amplasament: b-dul Republicii nr. 8-12, mun. Buzau, Jud. Buzau					Pr. nr. 62.3/2021
BENEFICIAR: SPITALUL GENERAL CF GALATI SECTIA EXTERIOARA CU PATURI CF BUZAU					FAZA: D.A.L.I.
Extindere instalatie utilizare gaze presiune joasa SCHEMA IZOMETRICA. SITUATIA EXISTENTA					Planșa nr. G3
SPECIFICAȚIE	NUME și PRENUME	SEMNĂTURA	SCARA: %	DATA: Sept. 2021	
ȘEF PROIECT	ing. Ovidiu Darie				
PROIECTAT	ing. Lucia Giosan				
DESENAT	ing. Lucia Giosan				