


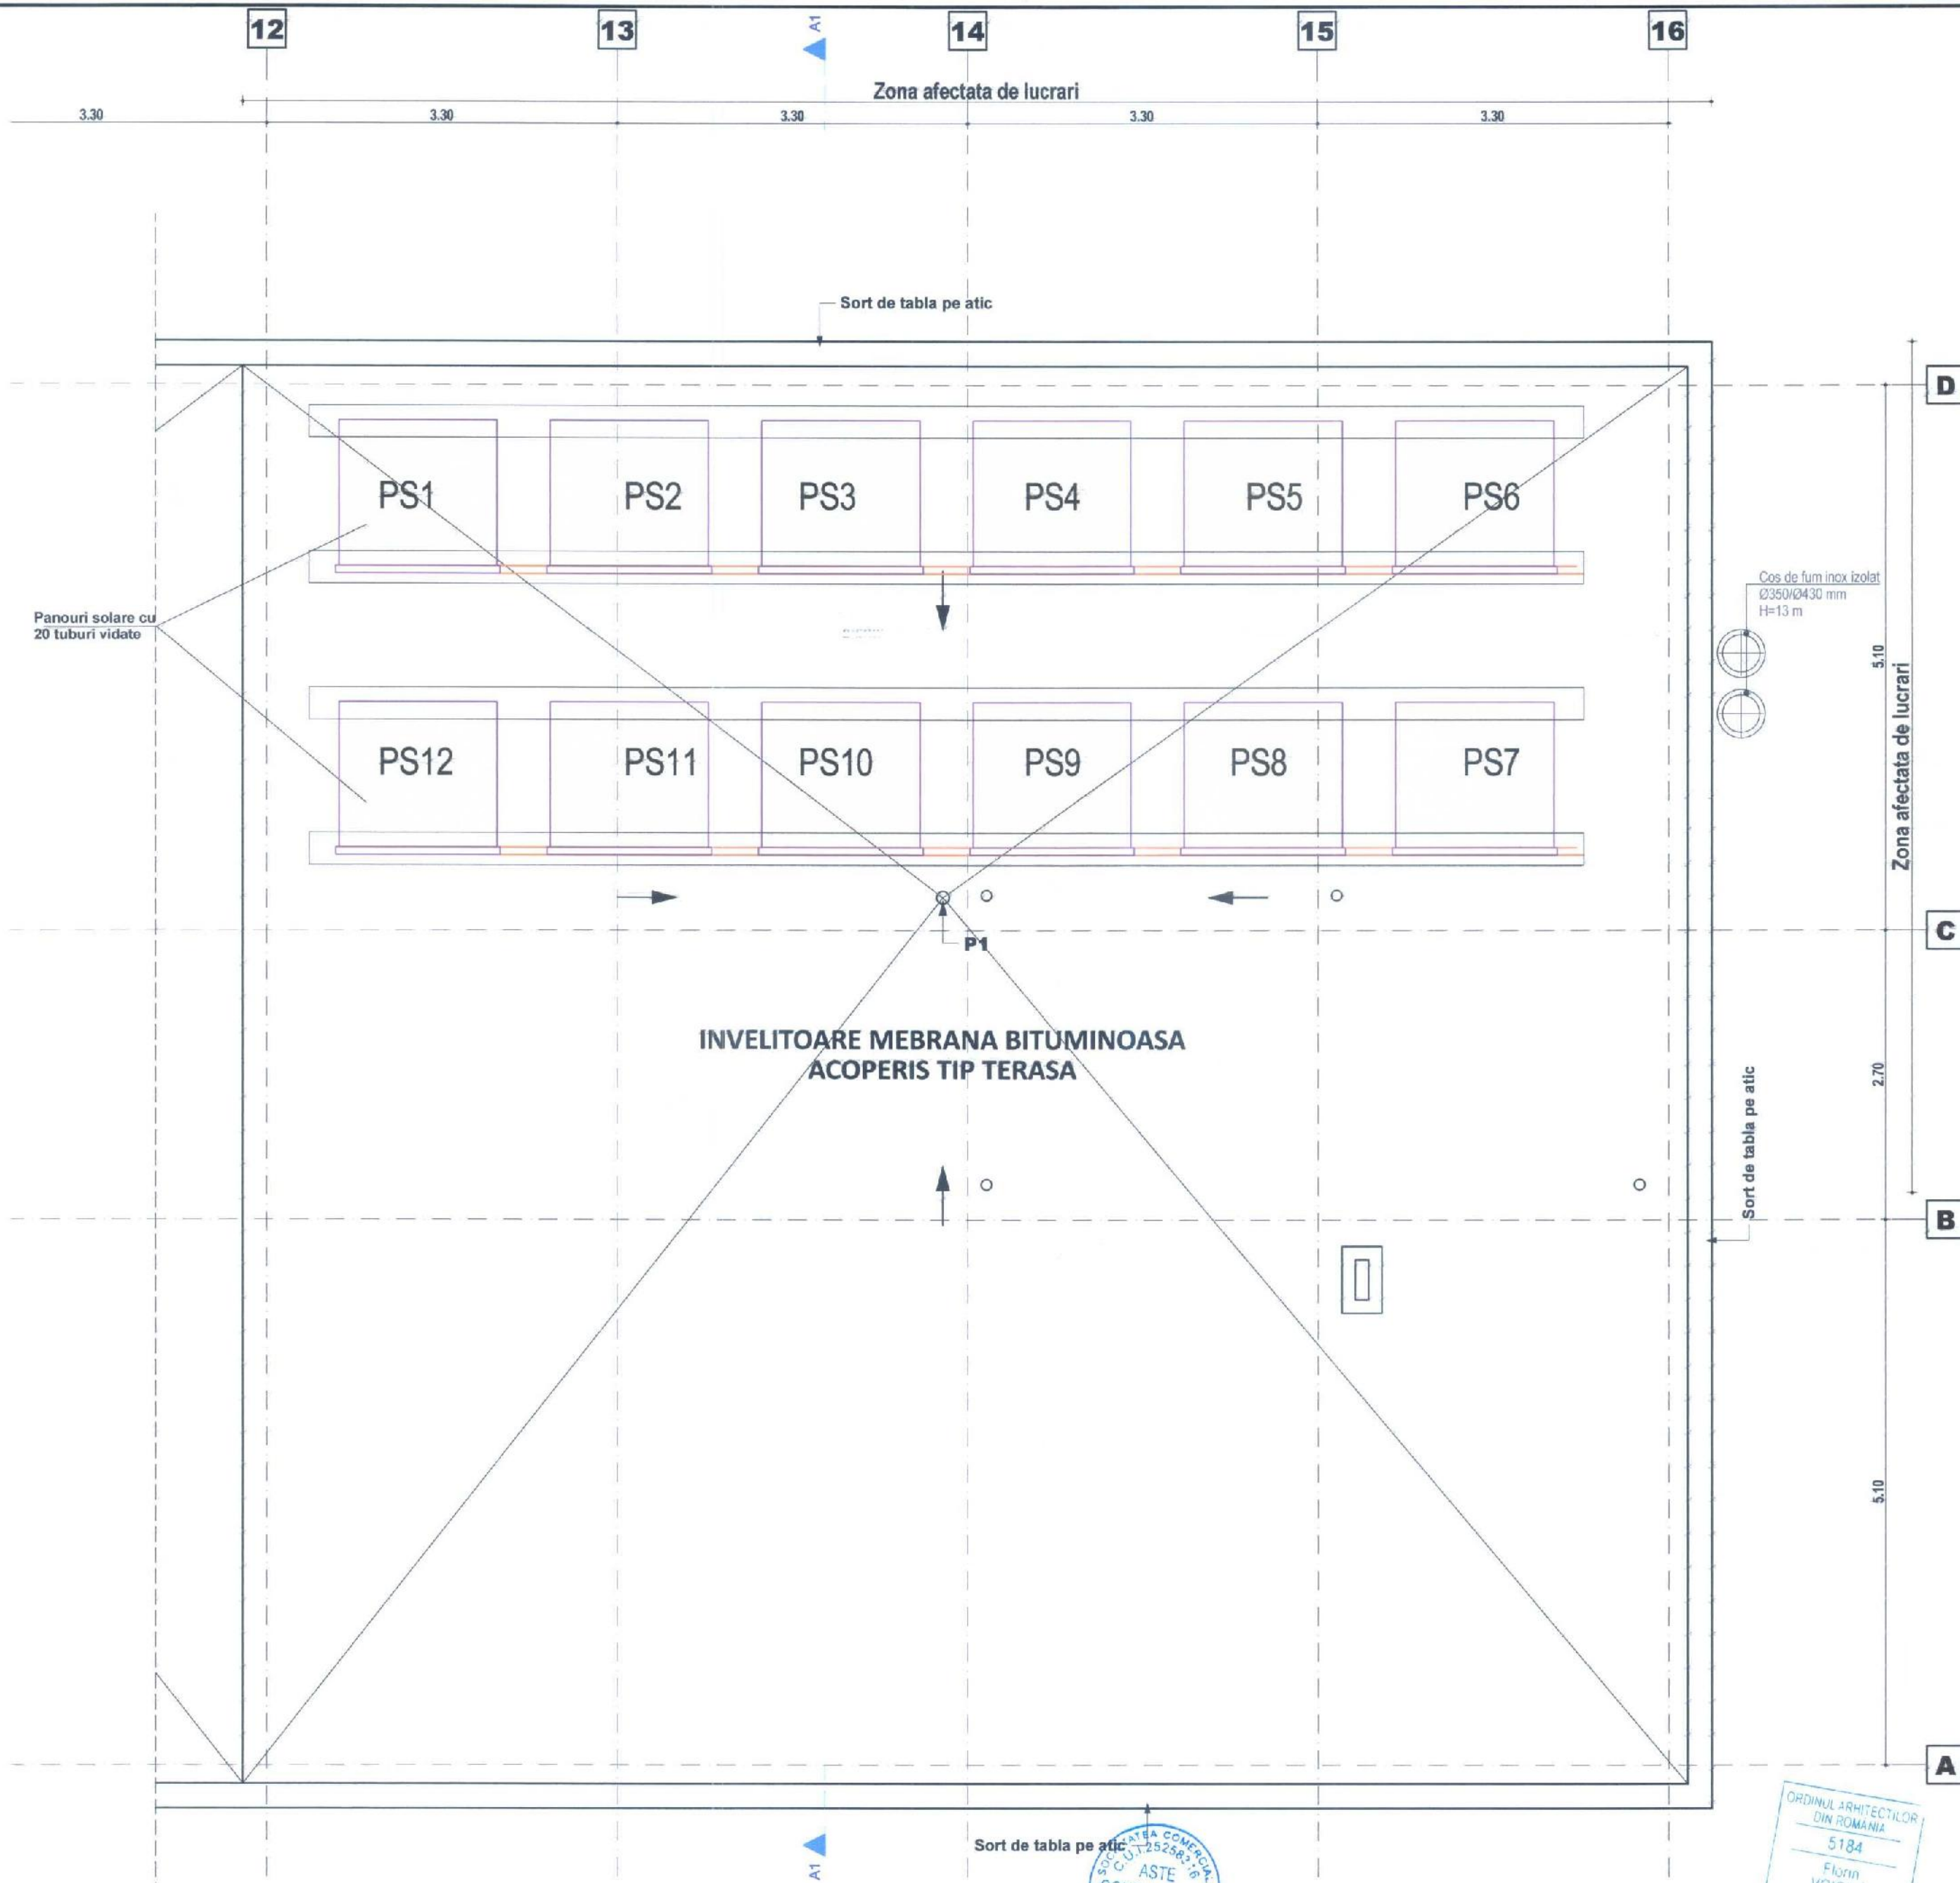

117 / 338 / 2009 GALAȚI - ROMANIA					Arhitect cu drept de semnătură
VERIFICATOR EXPERT		NUME	SEMNATURA	CERINTA	
PROIECTANT GENERAL		S.C. ASTE CONSULT S.R.L.			PR. NR.: 3/2021 41/2021
GALAȚI (ROMANIA) / CONF. IN F. 1000 / 1.10.2008 / 1000 tel. 0234 572 008 / email: aste.consult@gmail.com					
PROIECTANT SPECIALIZAT - ARHITECTURĂ		EUMETRIA S.R.L.			FAZA: D.A.L.I.
PROIECTANT ARHITECTURA PROIECTANT ARHITECTURA					
SPECIFICATIE	NUME	SEMNATURA	SCARA:	AMENAJARE CENTRALA TERMICA (TRANSFORMARE PUNCT TERMIC IN CENTRALA TERMICA) LA SECTIA EXTERIOARA CU PATURI CF BUZAU	PL.A6
SEF PROIECT	ING. O. DARIE		1:50	TITLUL PROIECT: AMENAJARE CENTRALA TERMICA (TRANSFORMARE PUNCT TERMIC IN CENTRALA TERMICA) LA SECTIA EXTERIOARA CU PATURI CF BUZAU Amplasament: B-dul Republicii, nr.8-12, mun. Buzau, jud. Buzau	
PROIECTAT	ARH. F. VOICILA		DATA:	TITLUL PLANSEI:	
DESENAT	ARH. F. VOICILA		SEPT. 2021	PLAN INVELITOARE - PROPUNERE	